


São Paulo, 24 de março de 2026

MEMORIAL DESCRITIVO

O seguinte memorial descritivo refere-se ao projeto de peças complementares de marcenaria para exposição temporária "AMARELINHA" do museu do futebol (SP) com abertura prevista para 21 de maio de 2026.

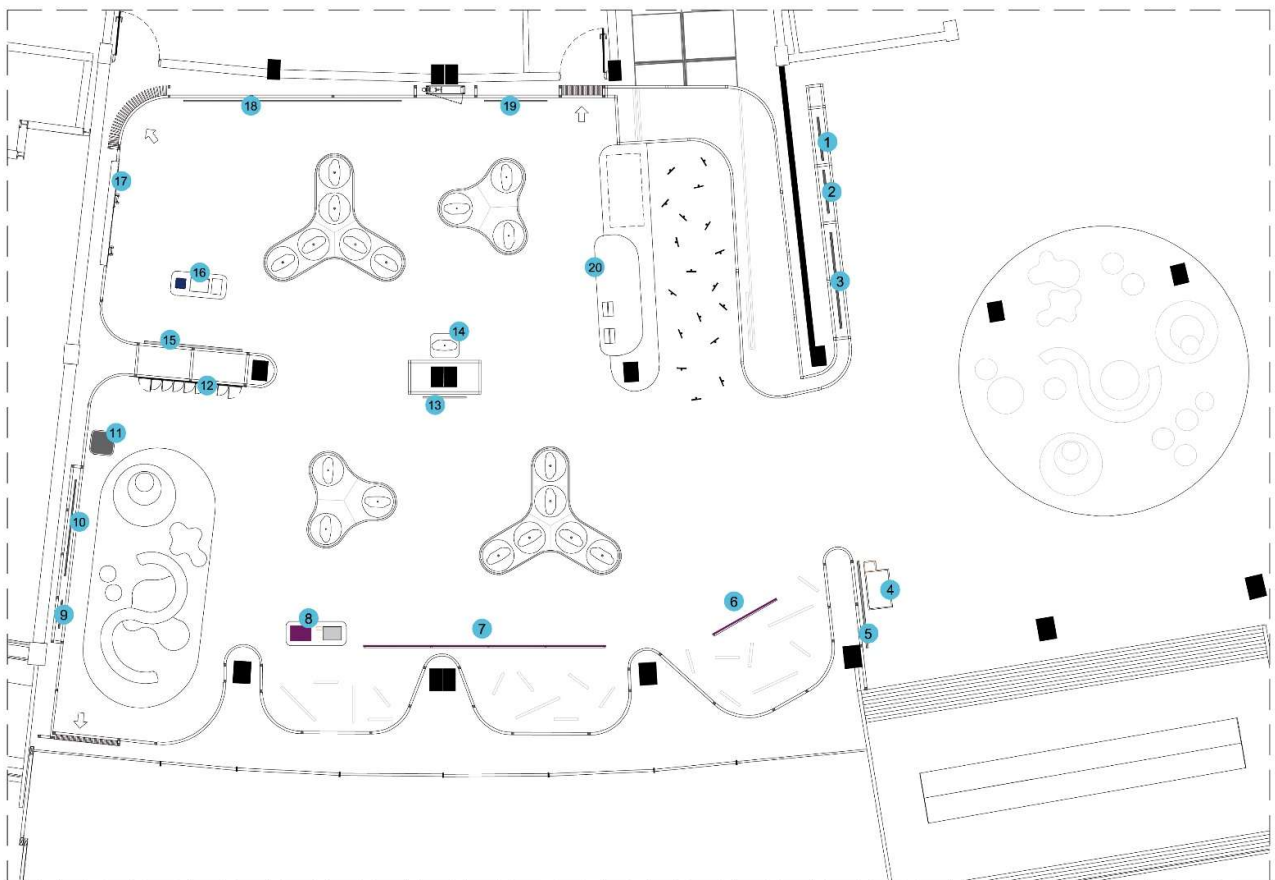

- | | | | |
|-----------------------|--------------------------|--------------------------------|----------------------------|
| 1 PAINEL MDF SUSPENSO | 6 PAINEL MDF SUSPENSO | 11 MESA PARA BOTÕES DE LEGENDA | 16 BASE PARA MONITOR TOUCH |
| 2 PAINEL MDF SUSPENSO | 7 PAINEL MDF SUSPENSO | 12 INTERATIVO "AMARELINHA" | 17 PAINEL TV |
| 3 PAINEL MDF SUSPENSO | 8 MESA COM MONITOR TOUCH | 13 PAINEL MDF SUSPENSO | 18 PAINEL MDF SUSPENSO |
| 4 MESA MAPA TÁTIL | 9 PAINEL MDF SUSPENSO | 14 BASE PARA BUSTO TÁTIL | 19 PAINEL MDF SUSPENSO |
| 5 PAINEL MDF SUSPENSO | 10 PAINEL MDF SUSPENSO | 15 TELA DE PROJEÇÃO | 20 MESA EXPOSIÇÃO TECIDOS |

PAINÉIS

Itens 01, 02, 03, 05, 06, 07, 09, 13, 18 e 19

Os painéis de conteúdo deverão ser executados em MDF 9 mm, estruturados em sarrafo 2,5x5,00 cm com acabamento em seladora fosca. Algumas peças deverão ser fixadas nas estruturas existentes do espaço expositivo enquanto outras serão acomodadas em nichos dentro das paredes expositivas. Considerar pitões e cabos de aço para fixação.

Total: 12 peças

Conferir projeto FLS 23 a 28

TELAS DE PROJEÇÃO

Itens 10 e 15

Para exibição de conteúdo audiovisual e interativo, deverão ser executadas 02 painéis estruturadas em sarrafo com fechamento em lona de projeção conforme medidas descritas em projeto.

Total: 02 peças

Conferir projeto FLS 27 e 28

BASE PARA MONITOR PEQUENO

Item 08

Peça executada em MDF 9mm e compensado flexível nas laterais com acabamento em pintura, cor a definir. Deverá acomodar um monitor touch de 17" embutido sob o tampo (especificações e medidas do aparelho a serem confirmadas pela produção). Nessa mesma base será colocado uma peça tátil (item de acessibilidade).

Prever acesso de manutenção na parte posterior da peça conforme descrito em projeto.

Total: 01 peça

Conferir projeto FL 19

MESA PARA BOTÕES DE LEGENDA

Item 11

Peça executada em MDF 9mm e compensado flexível nas laterais com acabamento em pintura, cor a definir. Sobre o tampo serão instalados botões para controle da legenda do documentário a ser exibido. Os botões serão fornecidos pelo museu.

Prever acesso de manutenção na parte posterior da peça conforme descrito em projeto.

Total: 01 peça*Conferir projeto FL 19***BASE PARA BUSTO TÁTIL***Item 14*

Peça executada em MDF 9mm e compensado flexível nas laterais com acabamento em pintura, cor a definir. Sobre um tampo com sistema rotativo, será fixado um busto de manequim (a ser fornecido pelo museu).

Total: 01 peças*Conferir projeto FL 22***BASE PARA MAQUETE TÁTIL***Item 04*

Peça executada em metalon 20x20 mm com tampo em mdf 15 ou 12 mm recortado em router conforme descrito em projeto.

Total: 01 peça*Conferir projeto FL 29***PAINEL PARA TVS 32"***Item 17*

Painel executado em MDF 12 mm conforme medidas descritas em projeto a ser encaixado na estrutura de metalon que compõe as paredes expositivas. Possui 02 nichos para encaixe de TVs de 32". Considerar 02 suportes do tipo universal para a fixação das TVs, 02 suportes para fones. Nesse painel será instalado posteriormente um sistema de botões (a serem fornecidos pelo museu).

Total: 01 peça*Conferir projeto FL 17***MESA PARA EXPOSIÇÃO DE TECIDOS***Item 20*

Mesa executada em MDF 12 mm com acabamento em pintura conforme medidas descritas em projeto. Possui tampo para aplicação de texto e área de manuseio de tecidos pelo público. A peça será instalada sobre corrimão e pilar existentes portanto é aconselhável uma visita técnica a fim de conferir condições de instalação.

Total: 0 peça

Conferir projeto FLS 20 e 21

BASE PARA MONITOR “TOUCH” – INTERATIVO MULTIMIDIA

Item 16

Peça executada em MDF 9mm e compensado flexível nas laterais com acabamento em pintura, cor a definir. Deverá acomodar um monitor touch de 17” embutido sob o tampo (especificações e medidas do aparelho a serem confirmadas pela produção). Nessa mesma base serão instalados botões fornecidos pelo museu. Prever acesso de manutenção na parte posterior da peça conforme descrito em projeto.

Total: 02 peças

Conferir projeto FL 13

INTERATIVO “AMARELINHA”

Item 12





Painel executado em MDF de diversas espessuras, com aberturas dispersas no formato de uma amarelinha e acabamento em pintura. Para cada uma dessas janelas haverá uma porta com dobradiças pretas e puxadores (cor a definir) que será manuseada pelo público. Prever corte em router do painel intermediário conforme indicado em projeto.


Total: 01 peça

Conferir projeto FL 15 e 16




**imagem ilustrativa da parte interna da exposição. Considerar versão final do projeto executivo.*

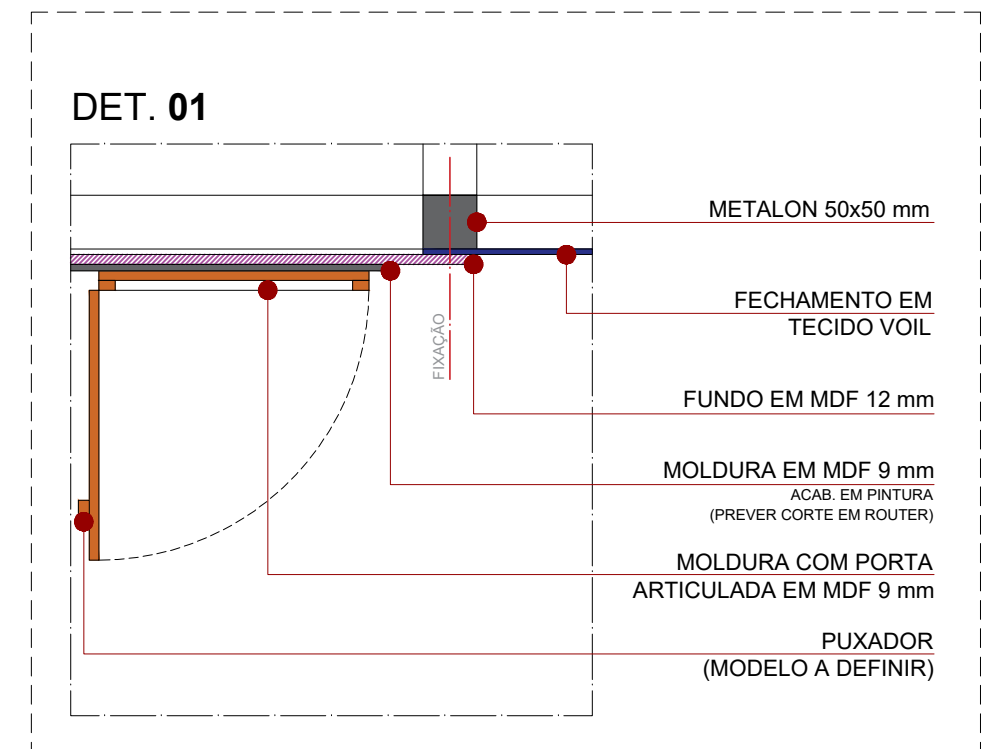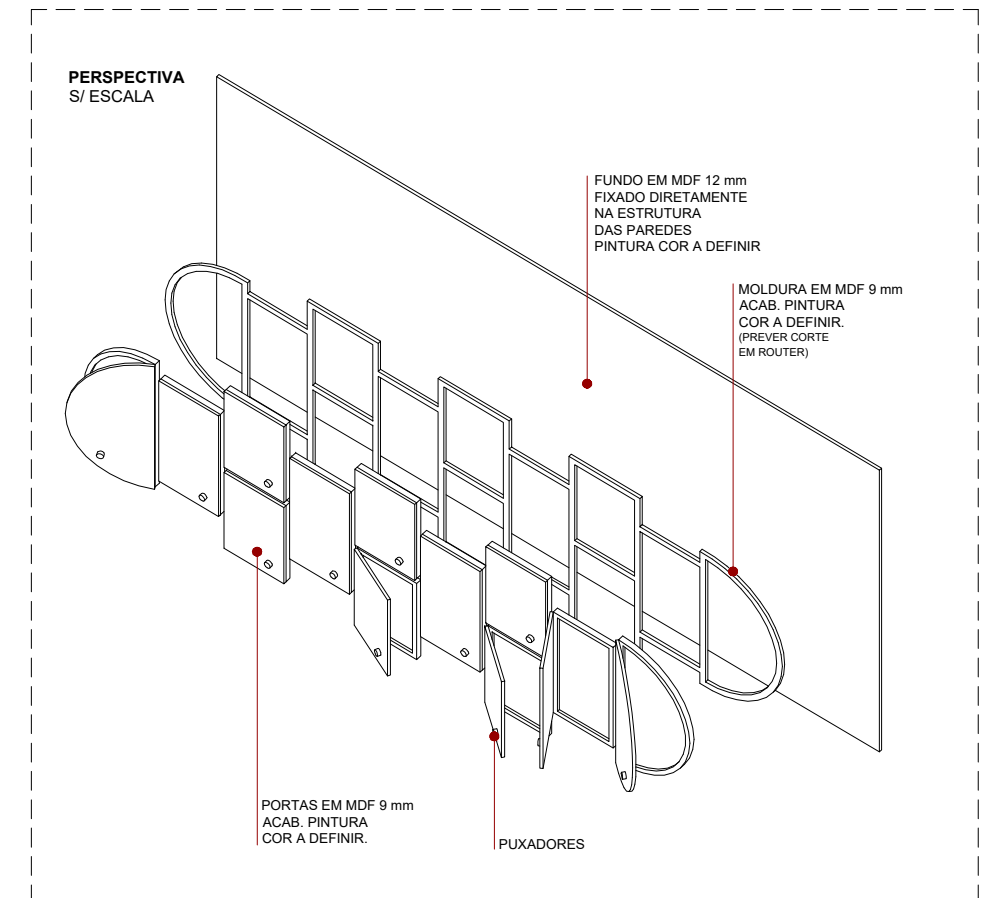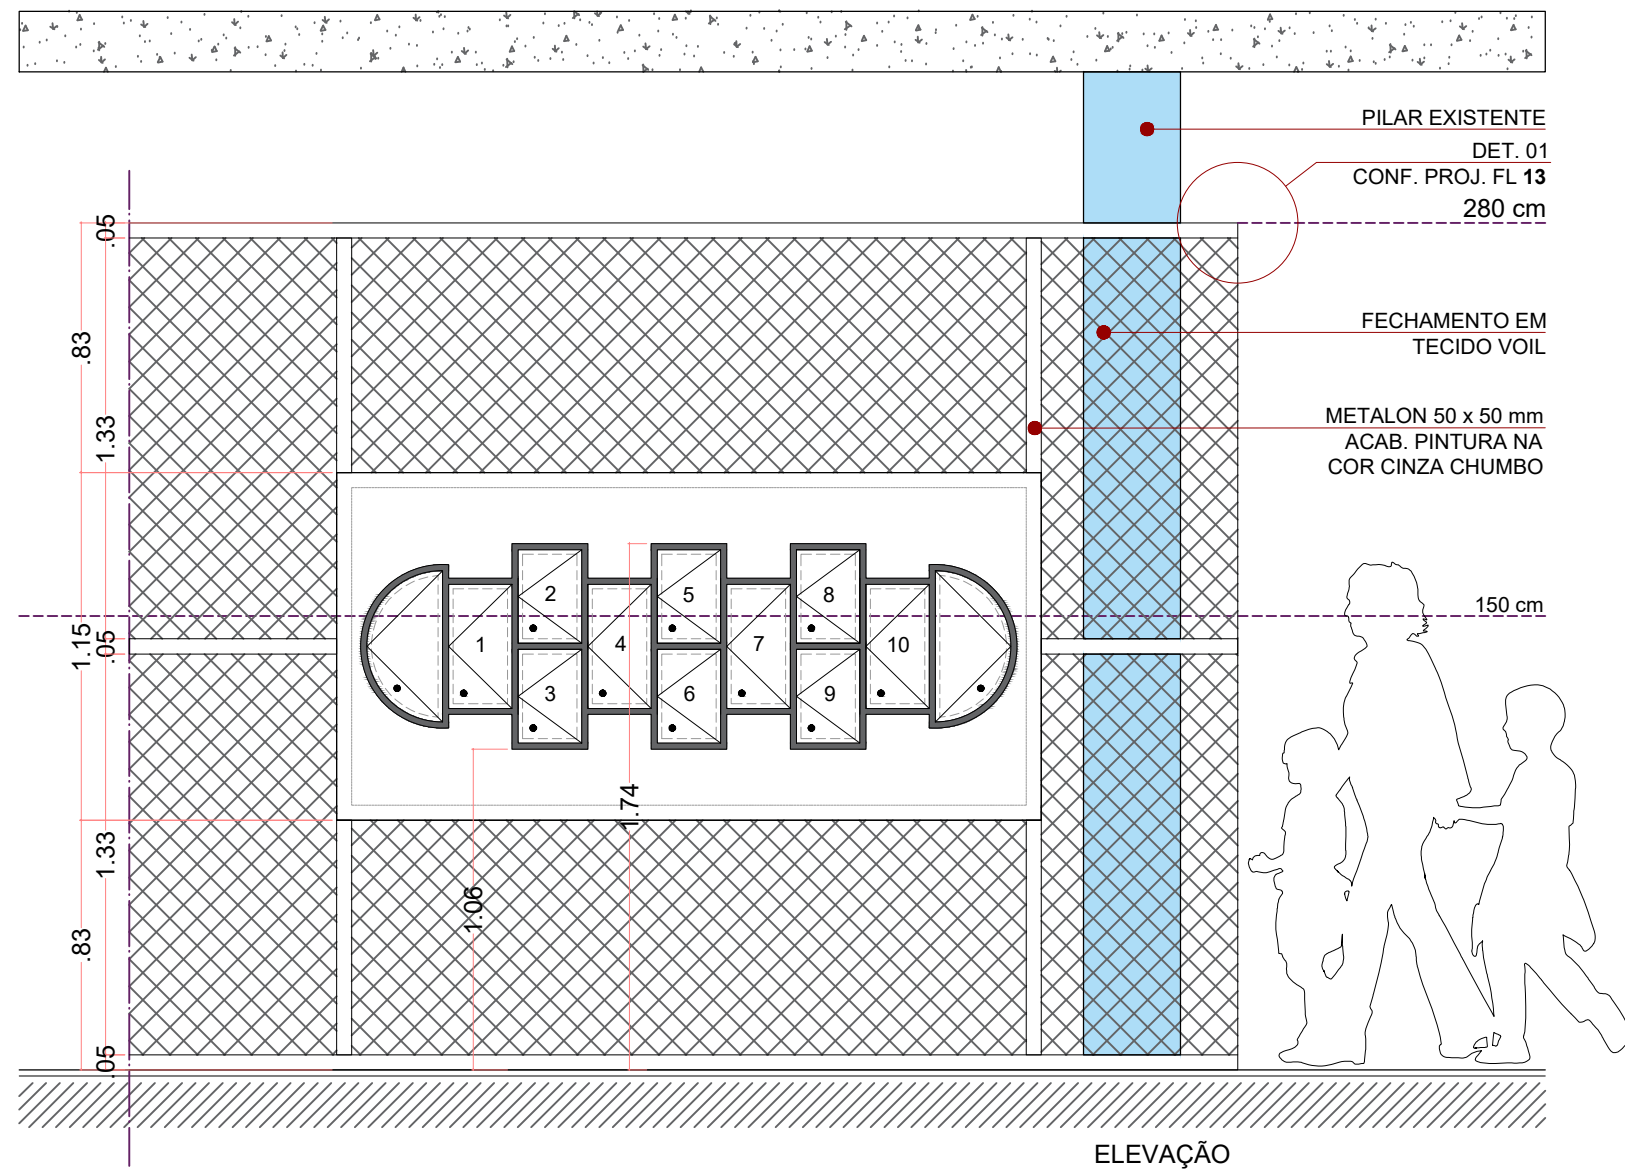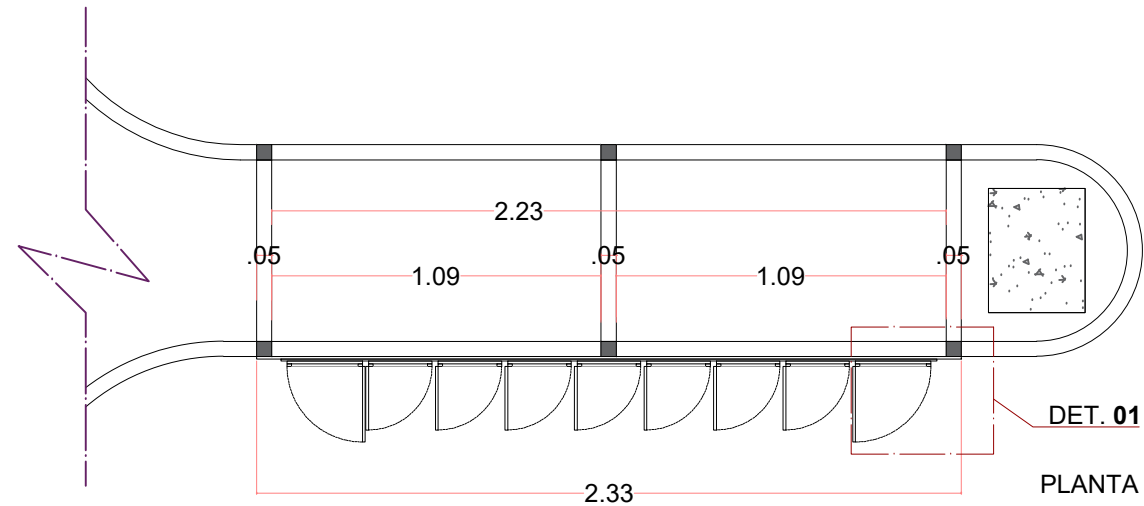

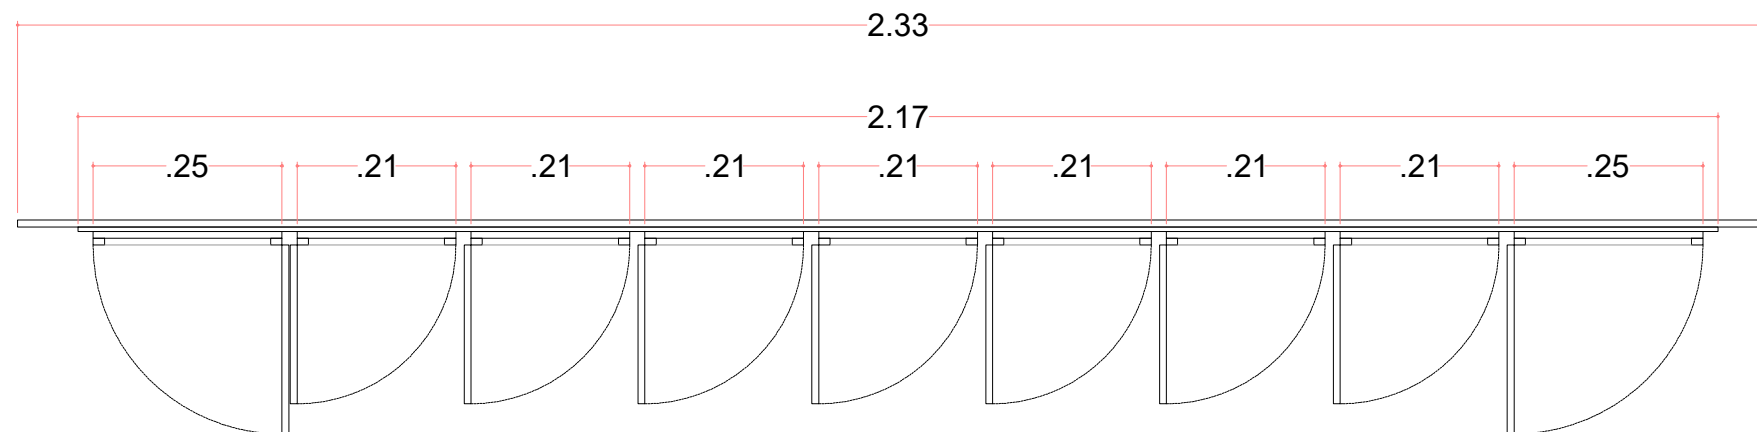

PLANTA

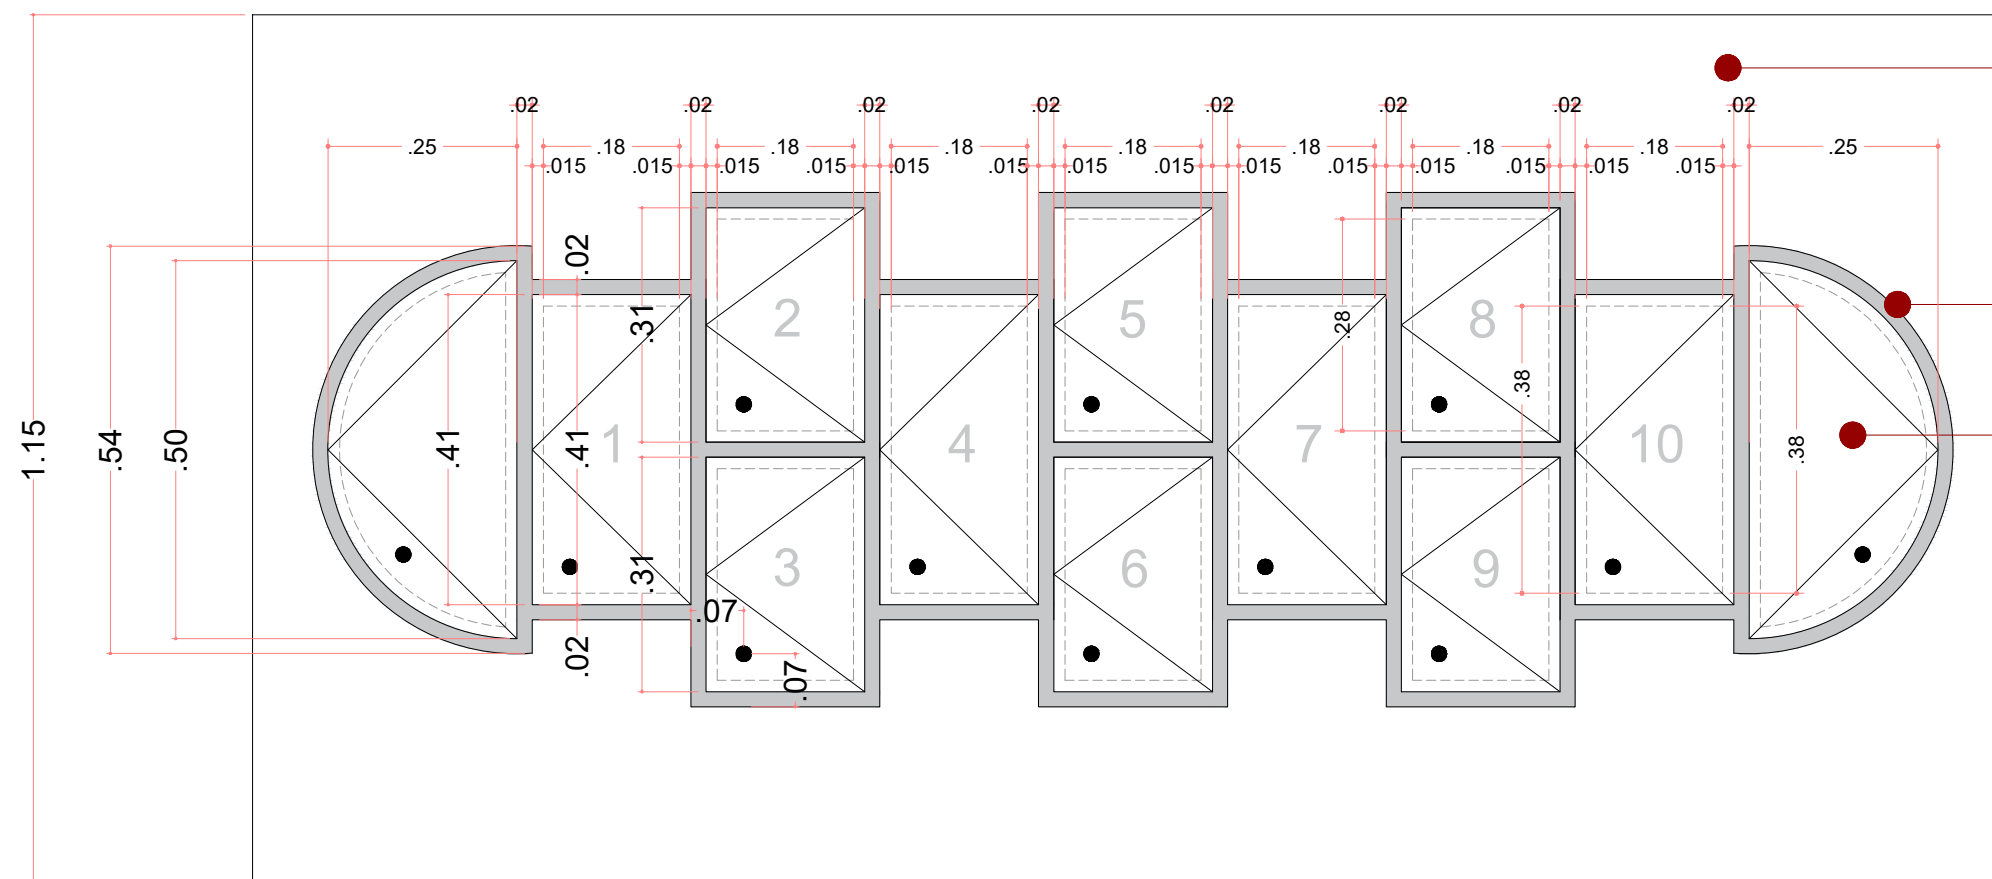


VISTA FRONTAL


FUNDO EM MDF 12 mm

MOLDURA EM MDF 9 mm
ACAB. EM PINTURA
(PREVER CORTE EM ROUTER)

PORTA EM MDF 9 mm
ACAB. EM PINTURA
CONSIDERAR DOBRADIÇAS
E PUXADORES

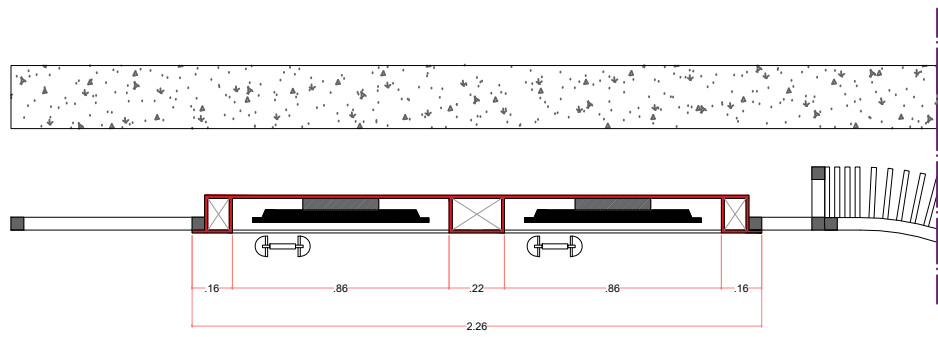


PLANTA

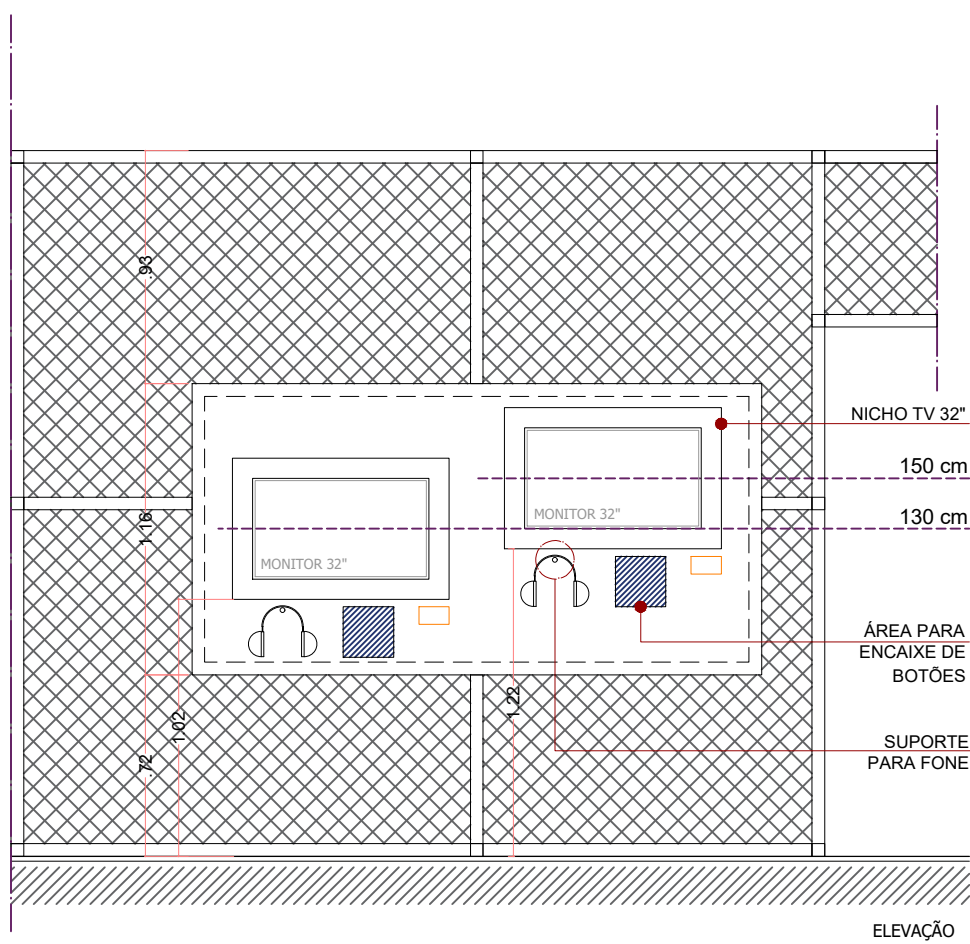


ELEVÇÃO

CAIXA PARA MONITORES 32"

PEÇA A SER ENCAIXADA NA ESTRUTURA DAS PAREDES
ESCALA 1:15

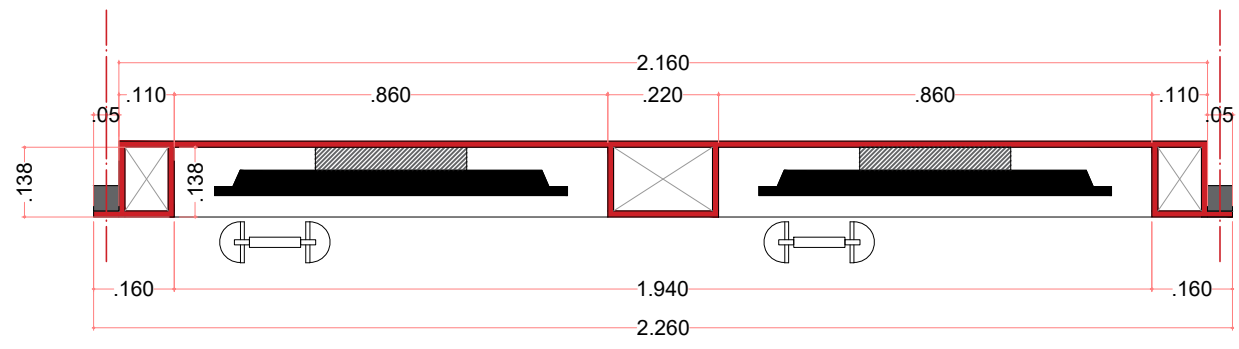


PLANTA

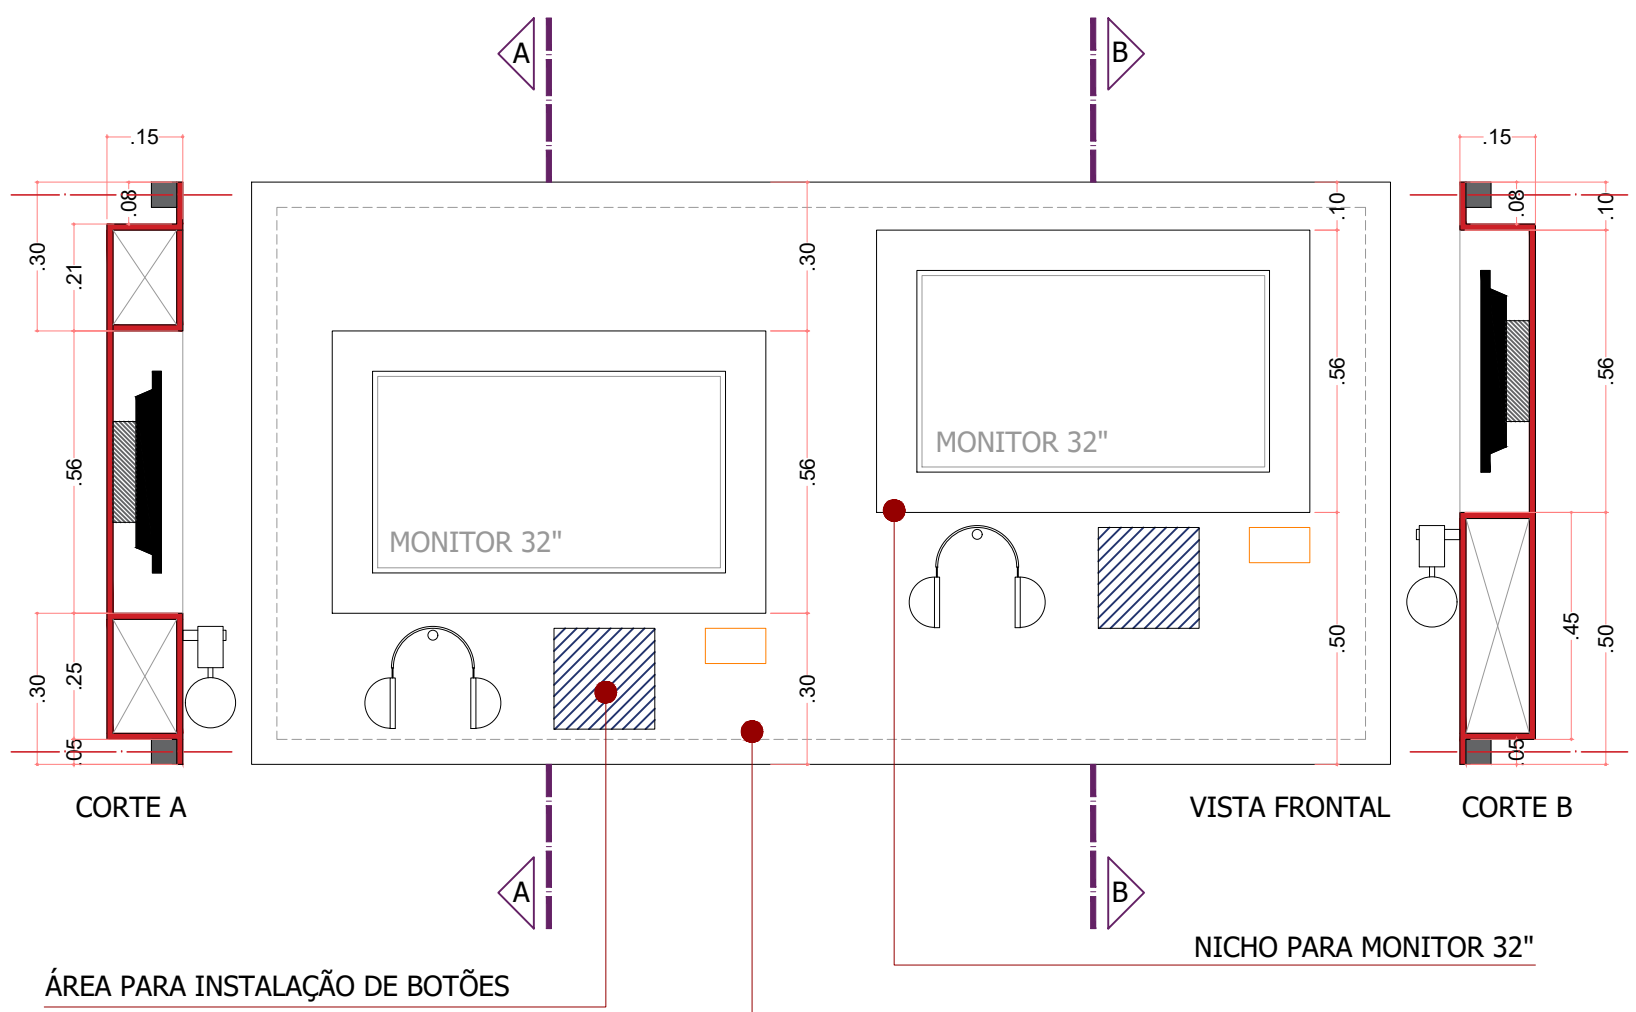


MDF 12 mm
ACAB. PINTURA COR A DEFINIR



BASE PARA INTERATIVO MULTIMIDIA
01 PEÇA - ESCALA 1:15

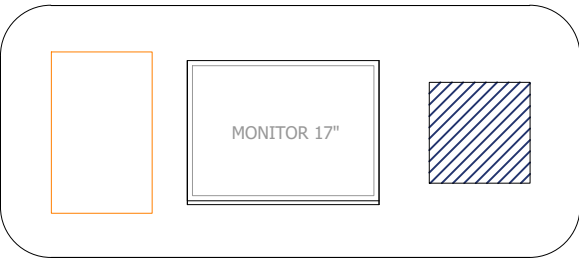


VISTA SUPERIOR

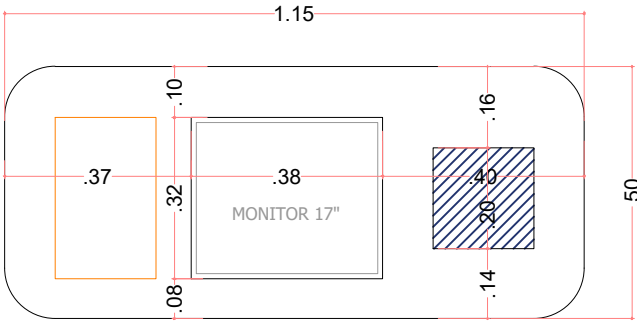

VISTA A (TAMPO)

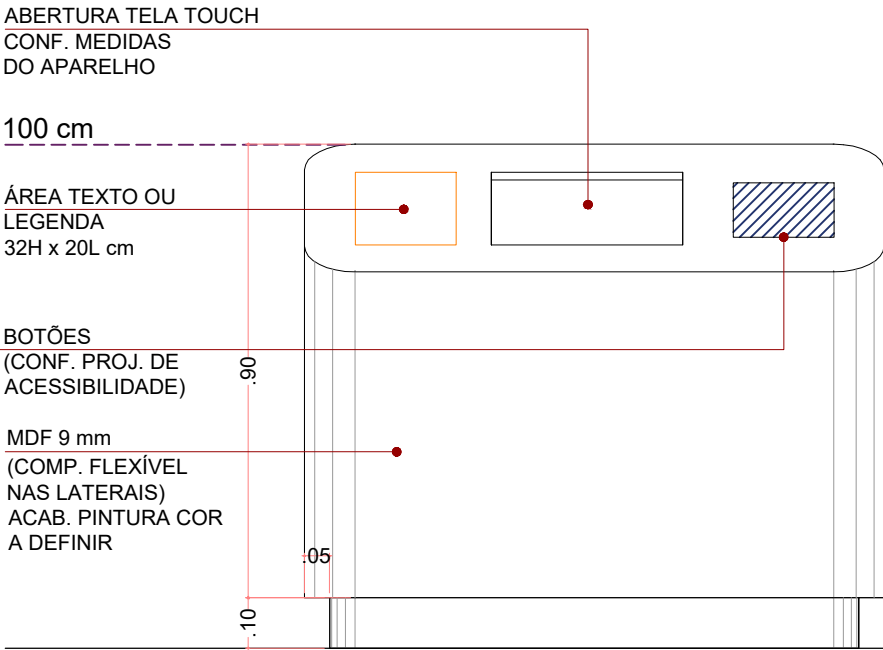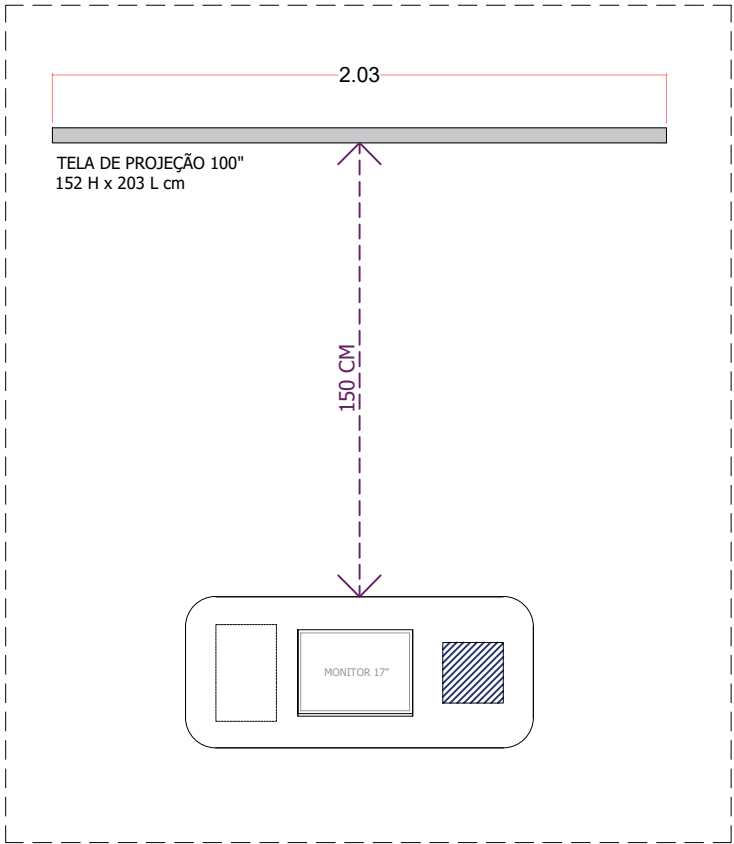


VISTA FRONTAL

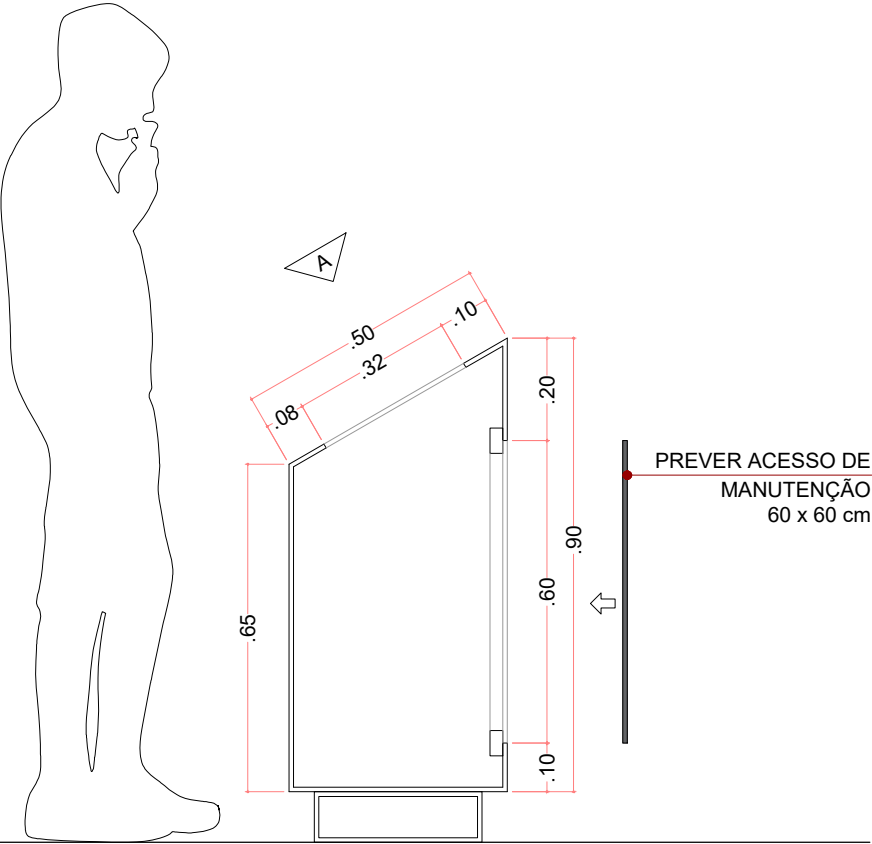


VISTA LATERAL

BASE PARA MONITOR + PLACA TÁTIL
01 PEÇA - ESCALA 1:15



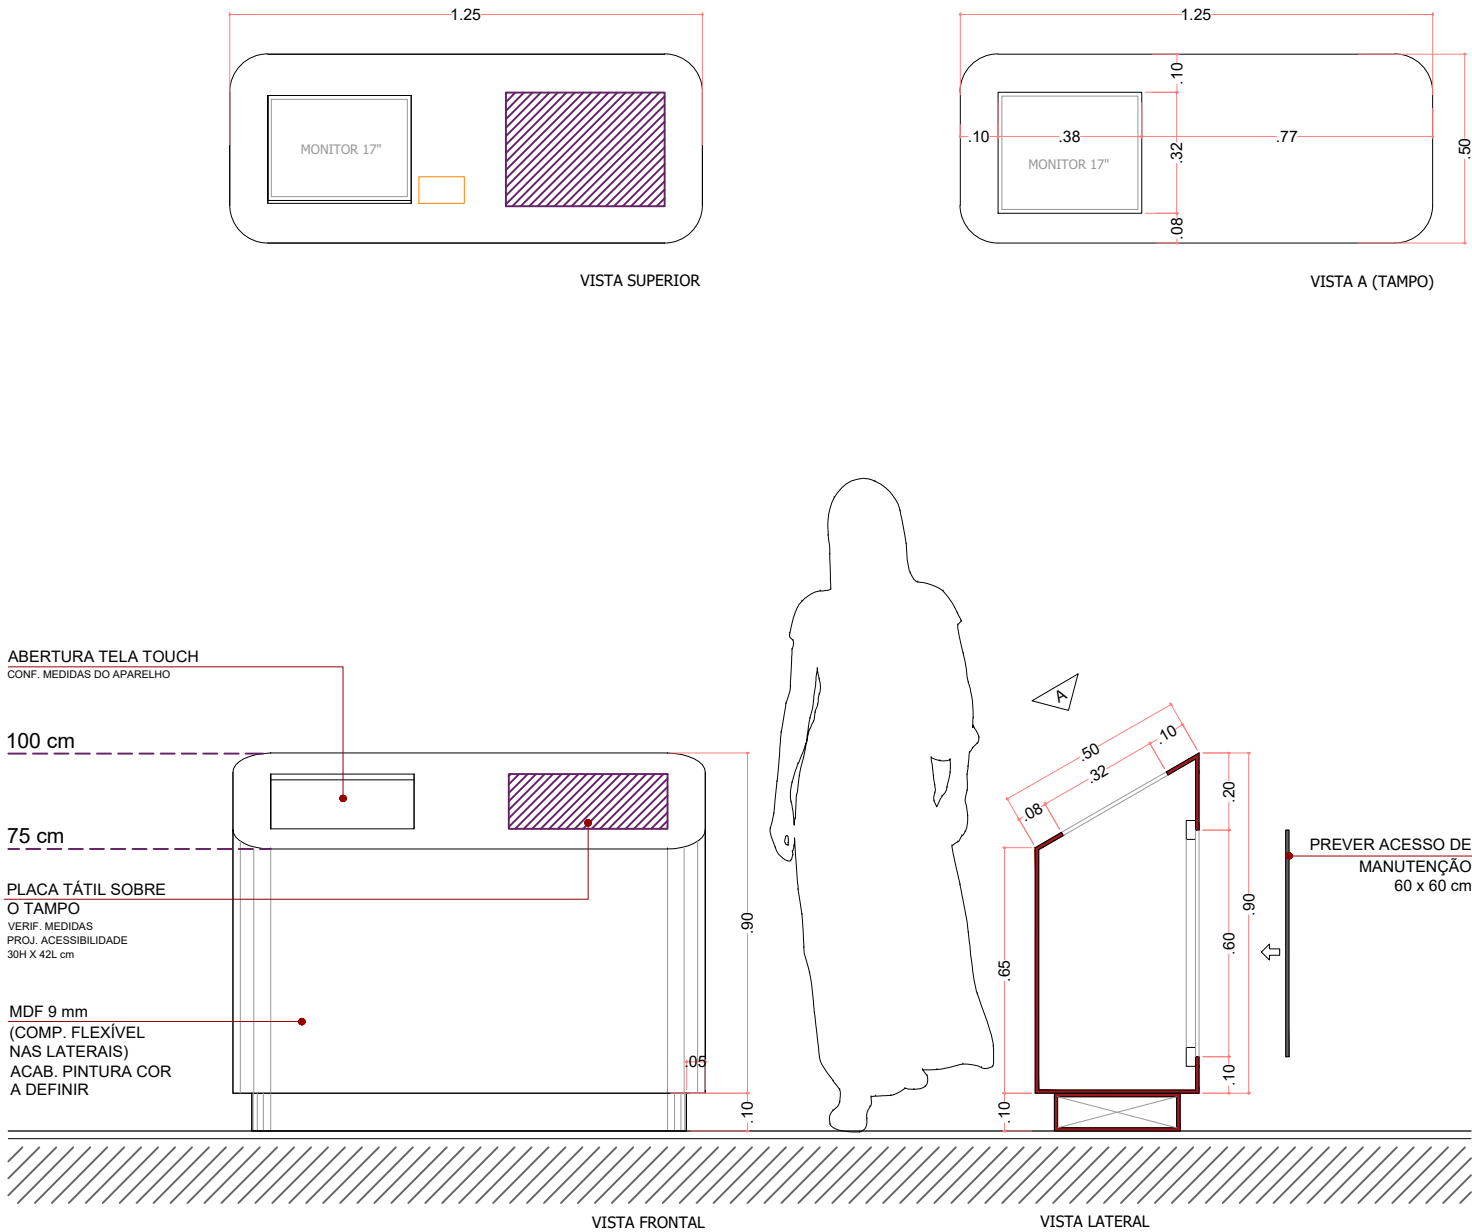



BASE PARA CONTROLE LEGENDA
01 PEÇA - ESCALA 1:15

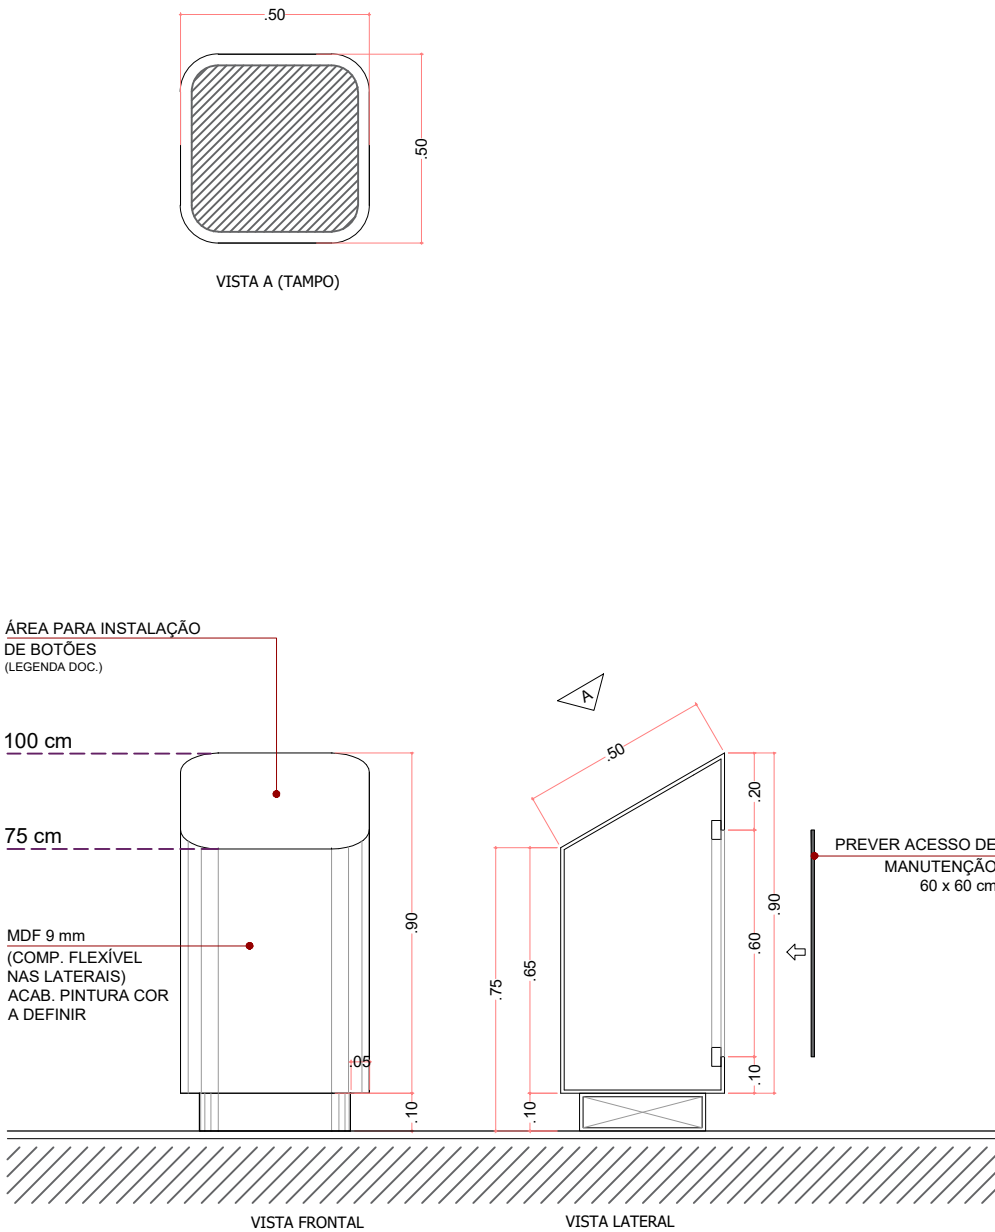





MESA PARA EXPOSIÇÃO DE TECIDOS


01 PEÇA - ESCALA 1:25

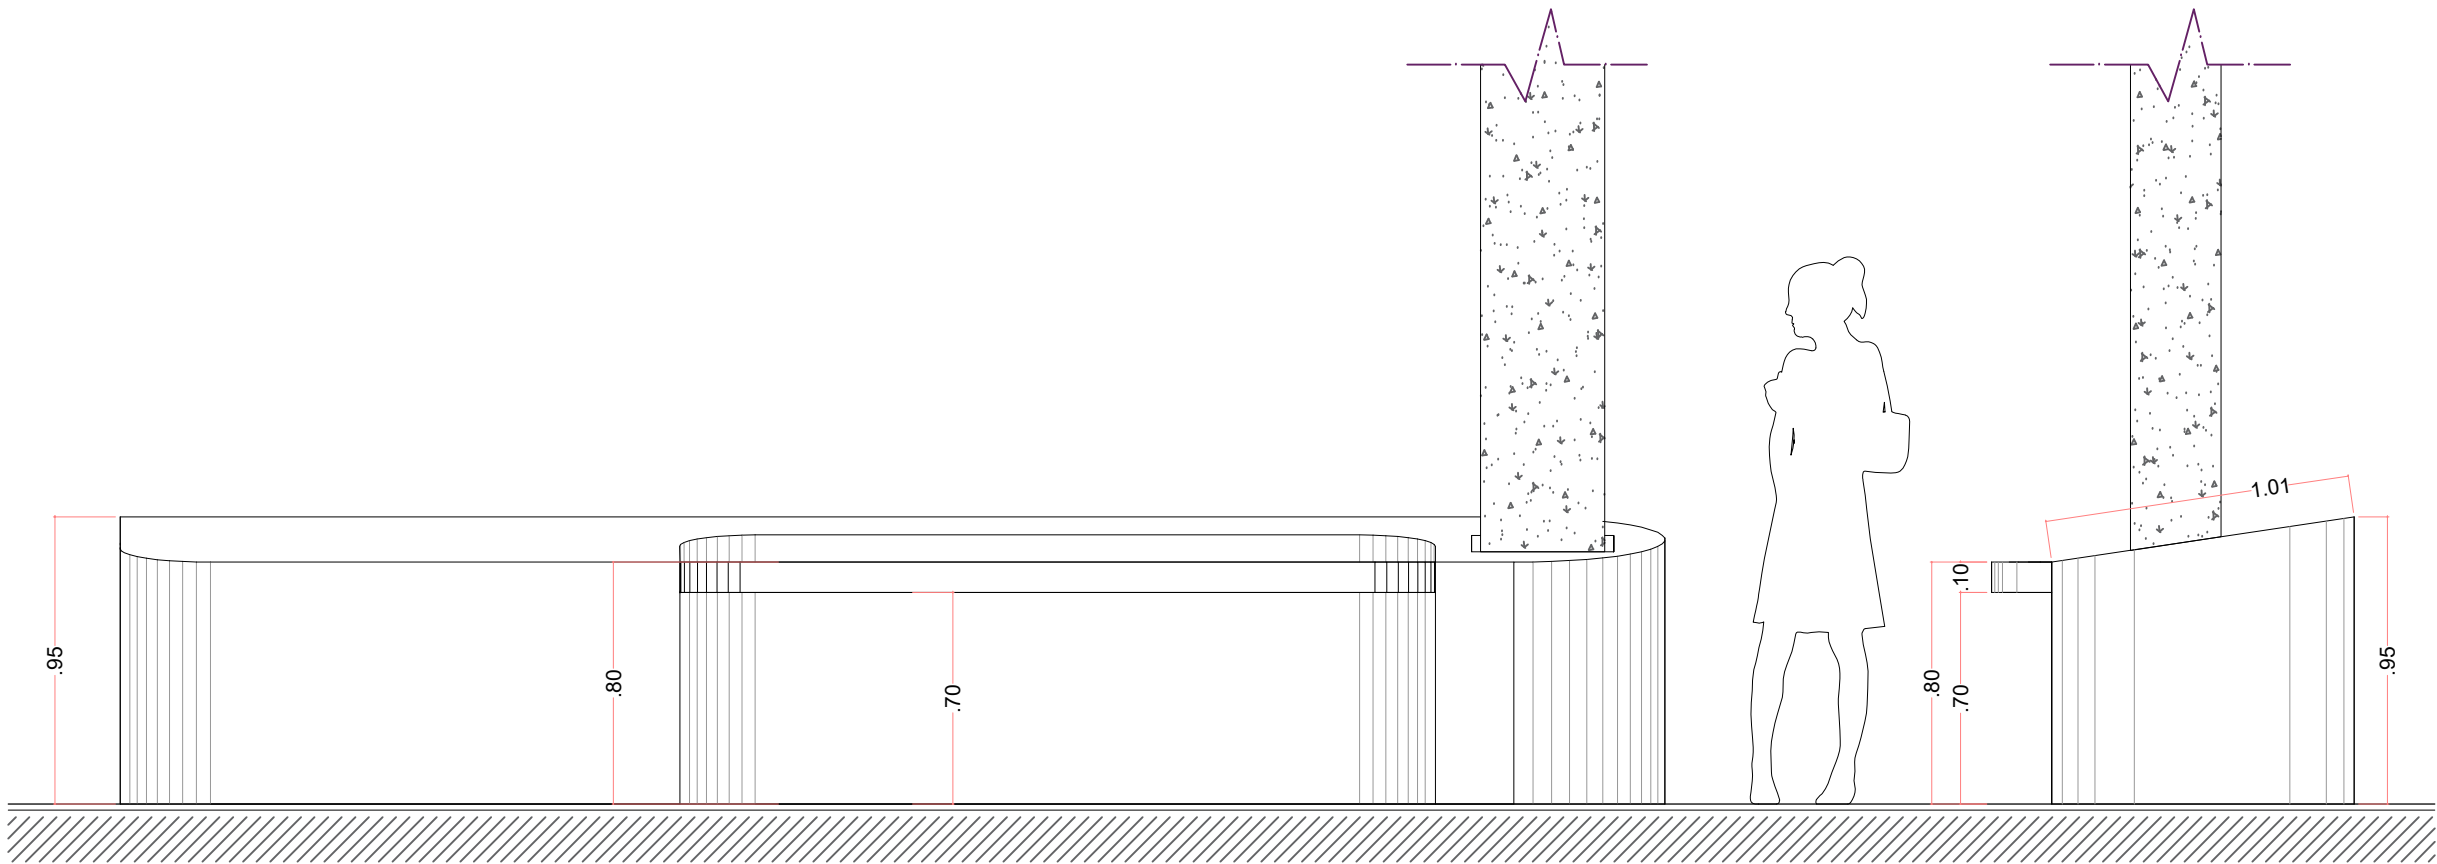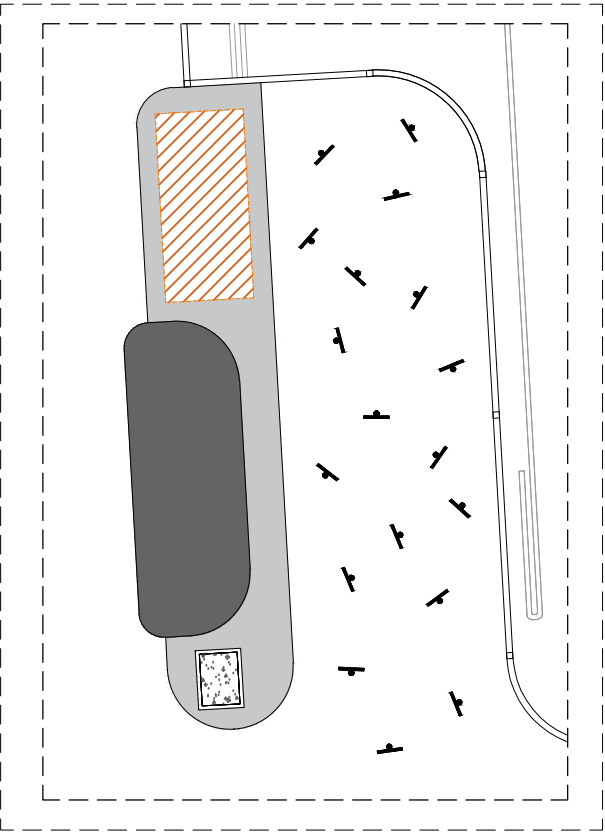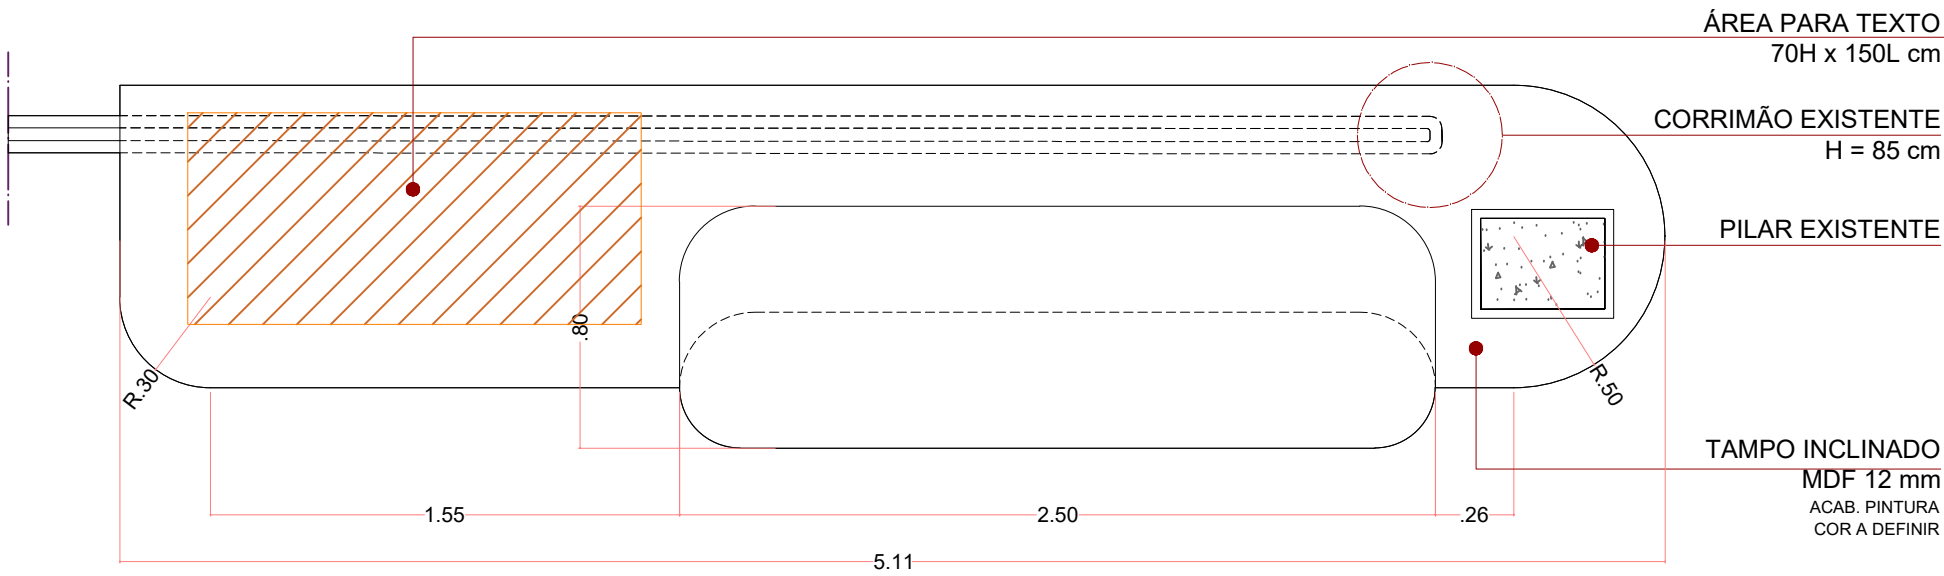

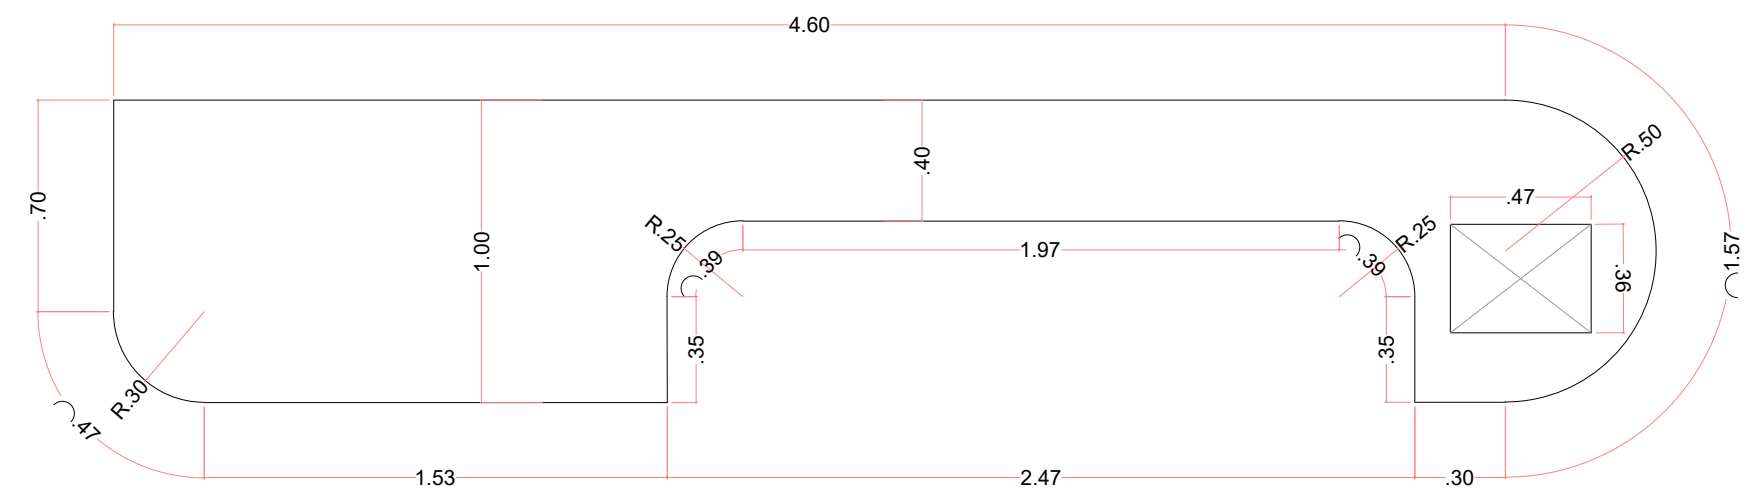

PERSPECTIVA CONJUNTO
S/ESCALA

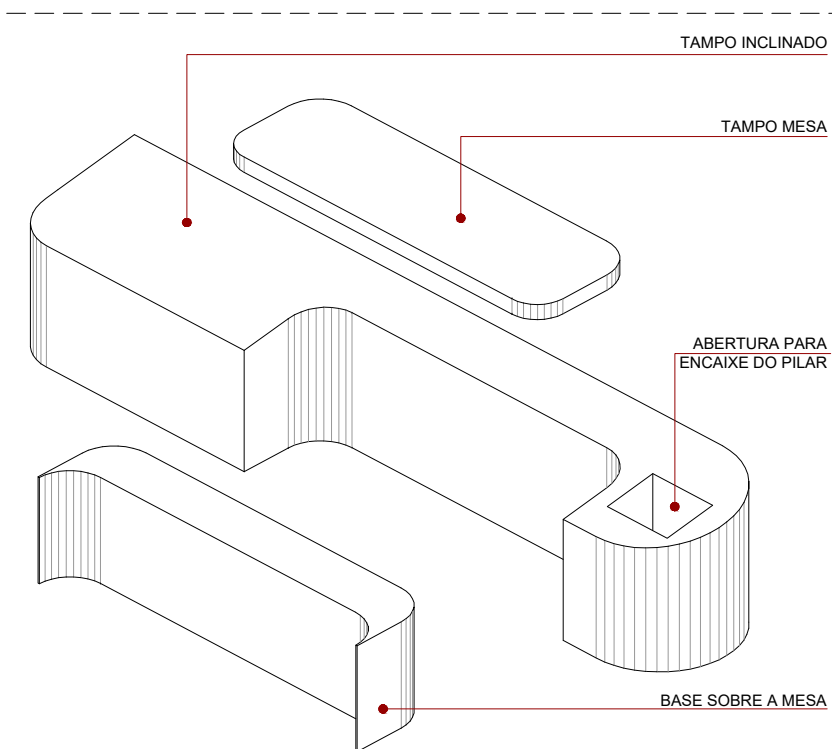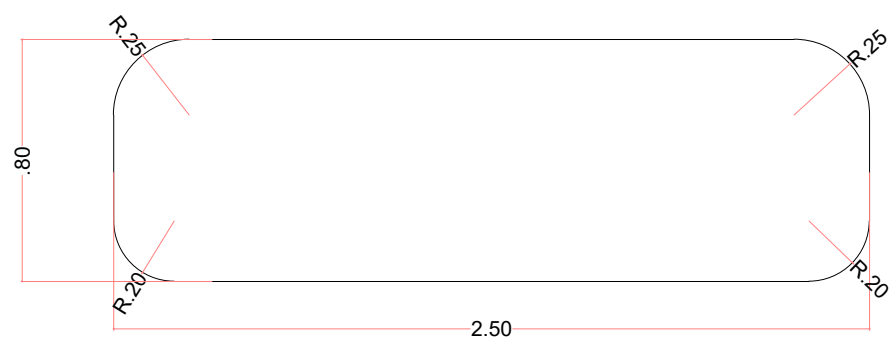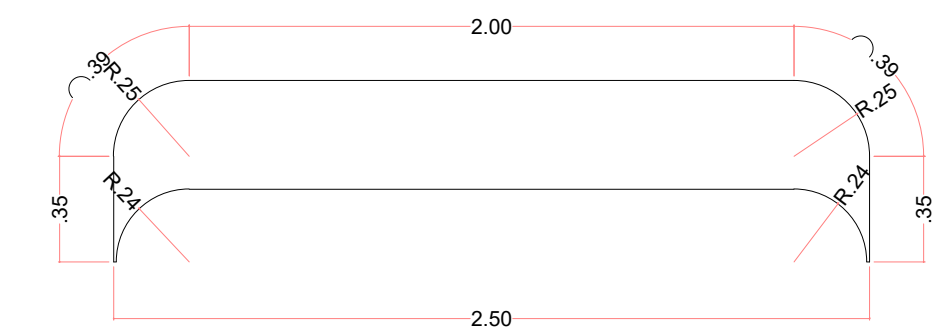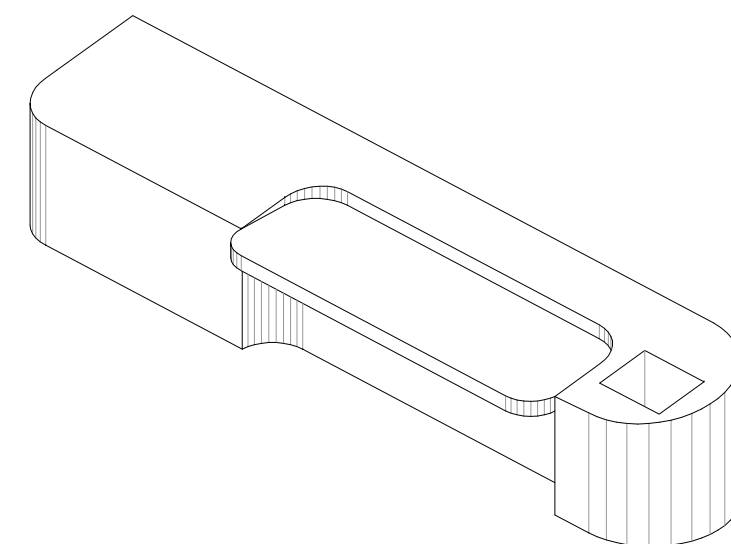

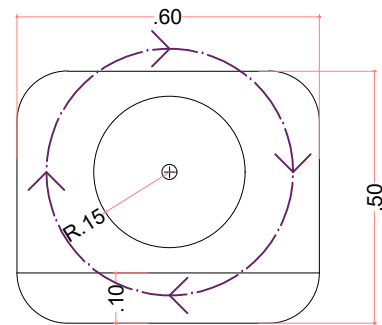


PLANTA

BUSTO MANEQUIM
VERIFICAR CONDIÇÕES
DE FIXAÇÃO DE ACORDO COM
A PEÇA FORNECIDA PELO MUSEU


PREVER PEÇA DE ROLAMENTO
NA BASE PARA ROTAÇÃO DO BUSTO

INCLINAÇÃO
PARA LEGENDA
EM BRAILE


MDF 9 mm
ACAB. EM PINTURA
COR A DEFINIR

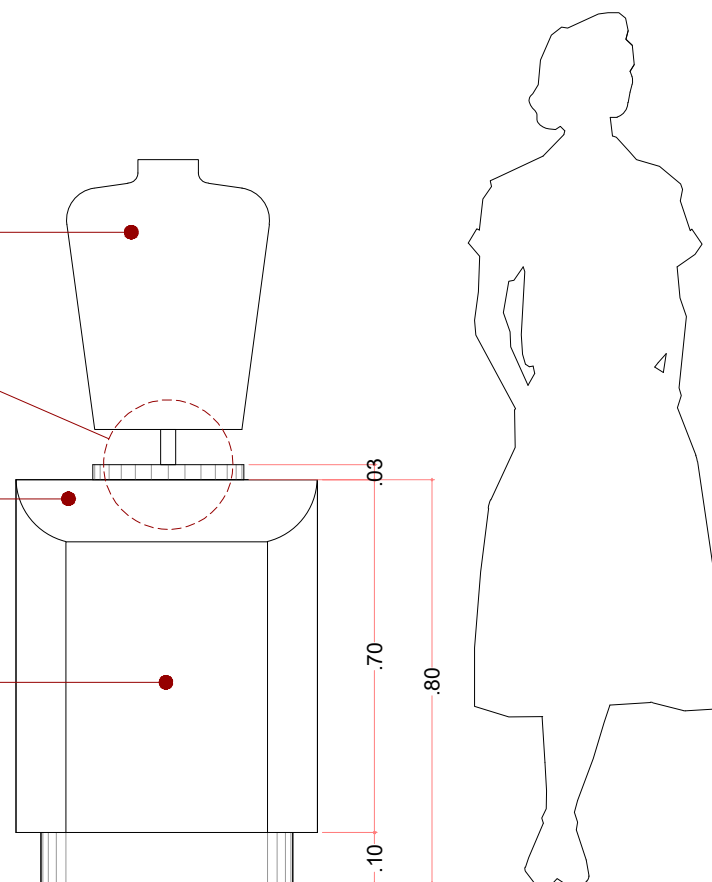

VISTA FRONTAL

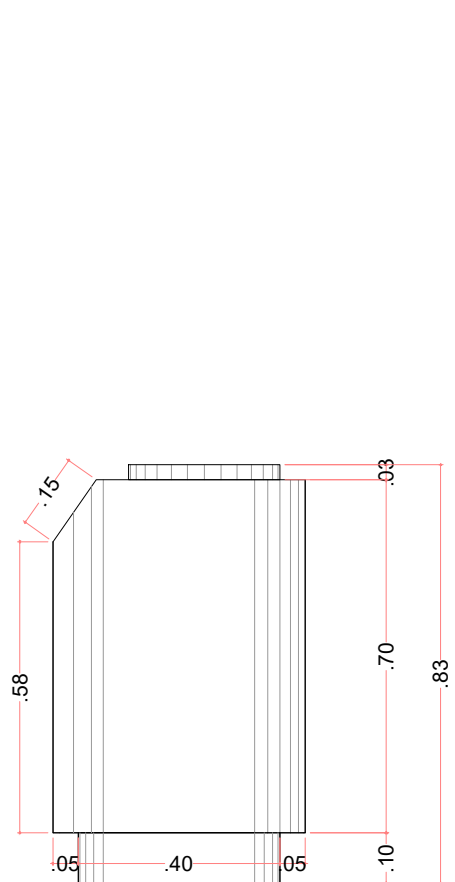


VISTA LATERAL

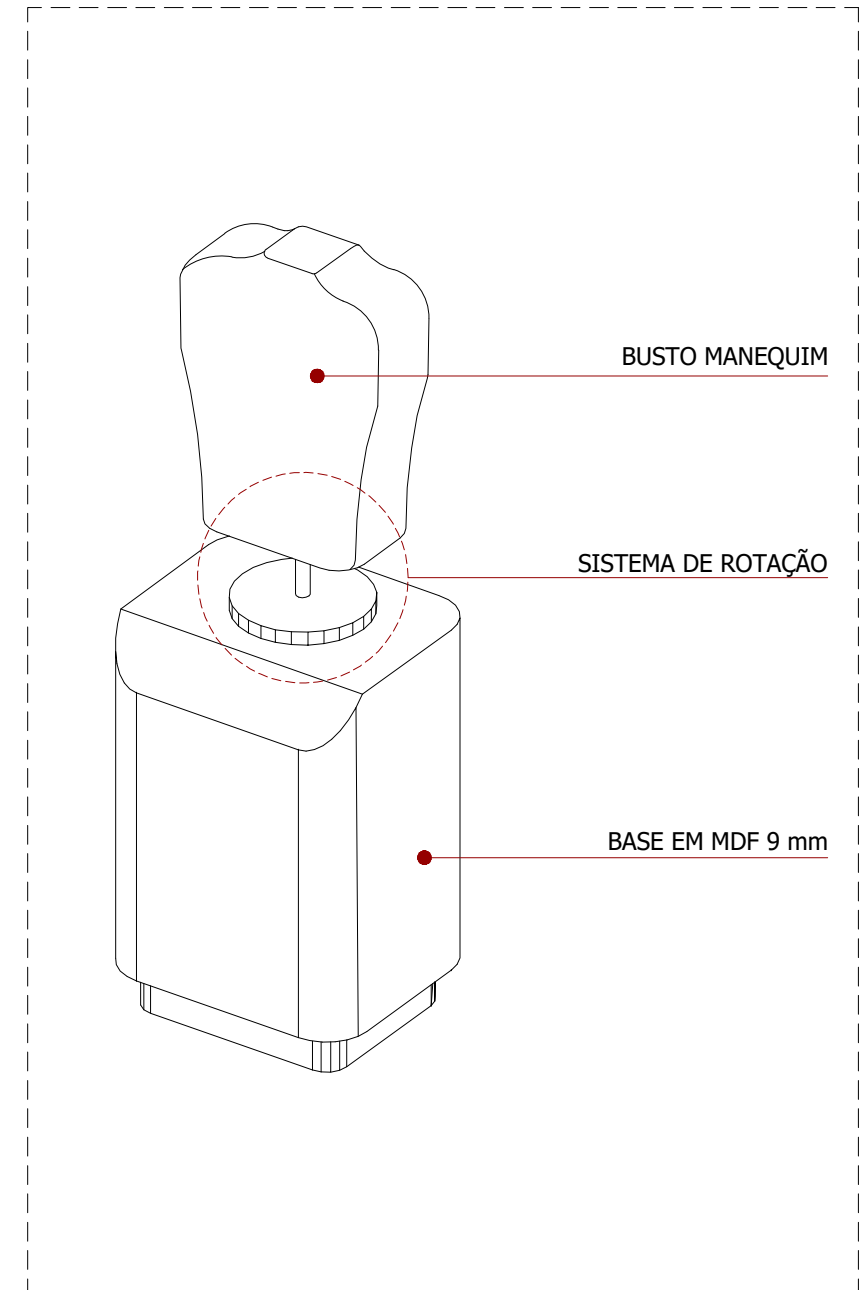


BUSTO MANEQUIM


SISTEMA DE ROTAÇÃO

BASE EM MDF 9 mm

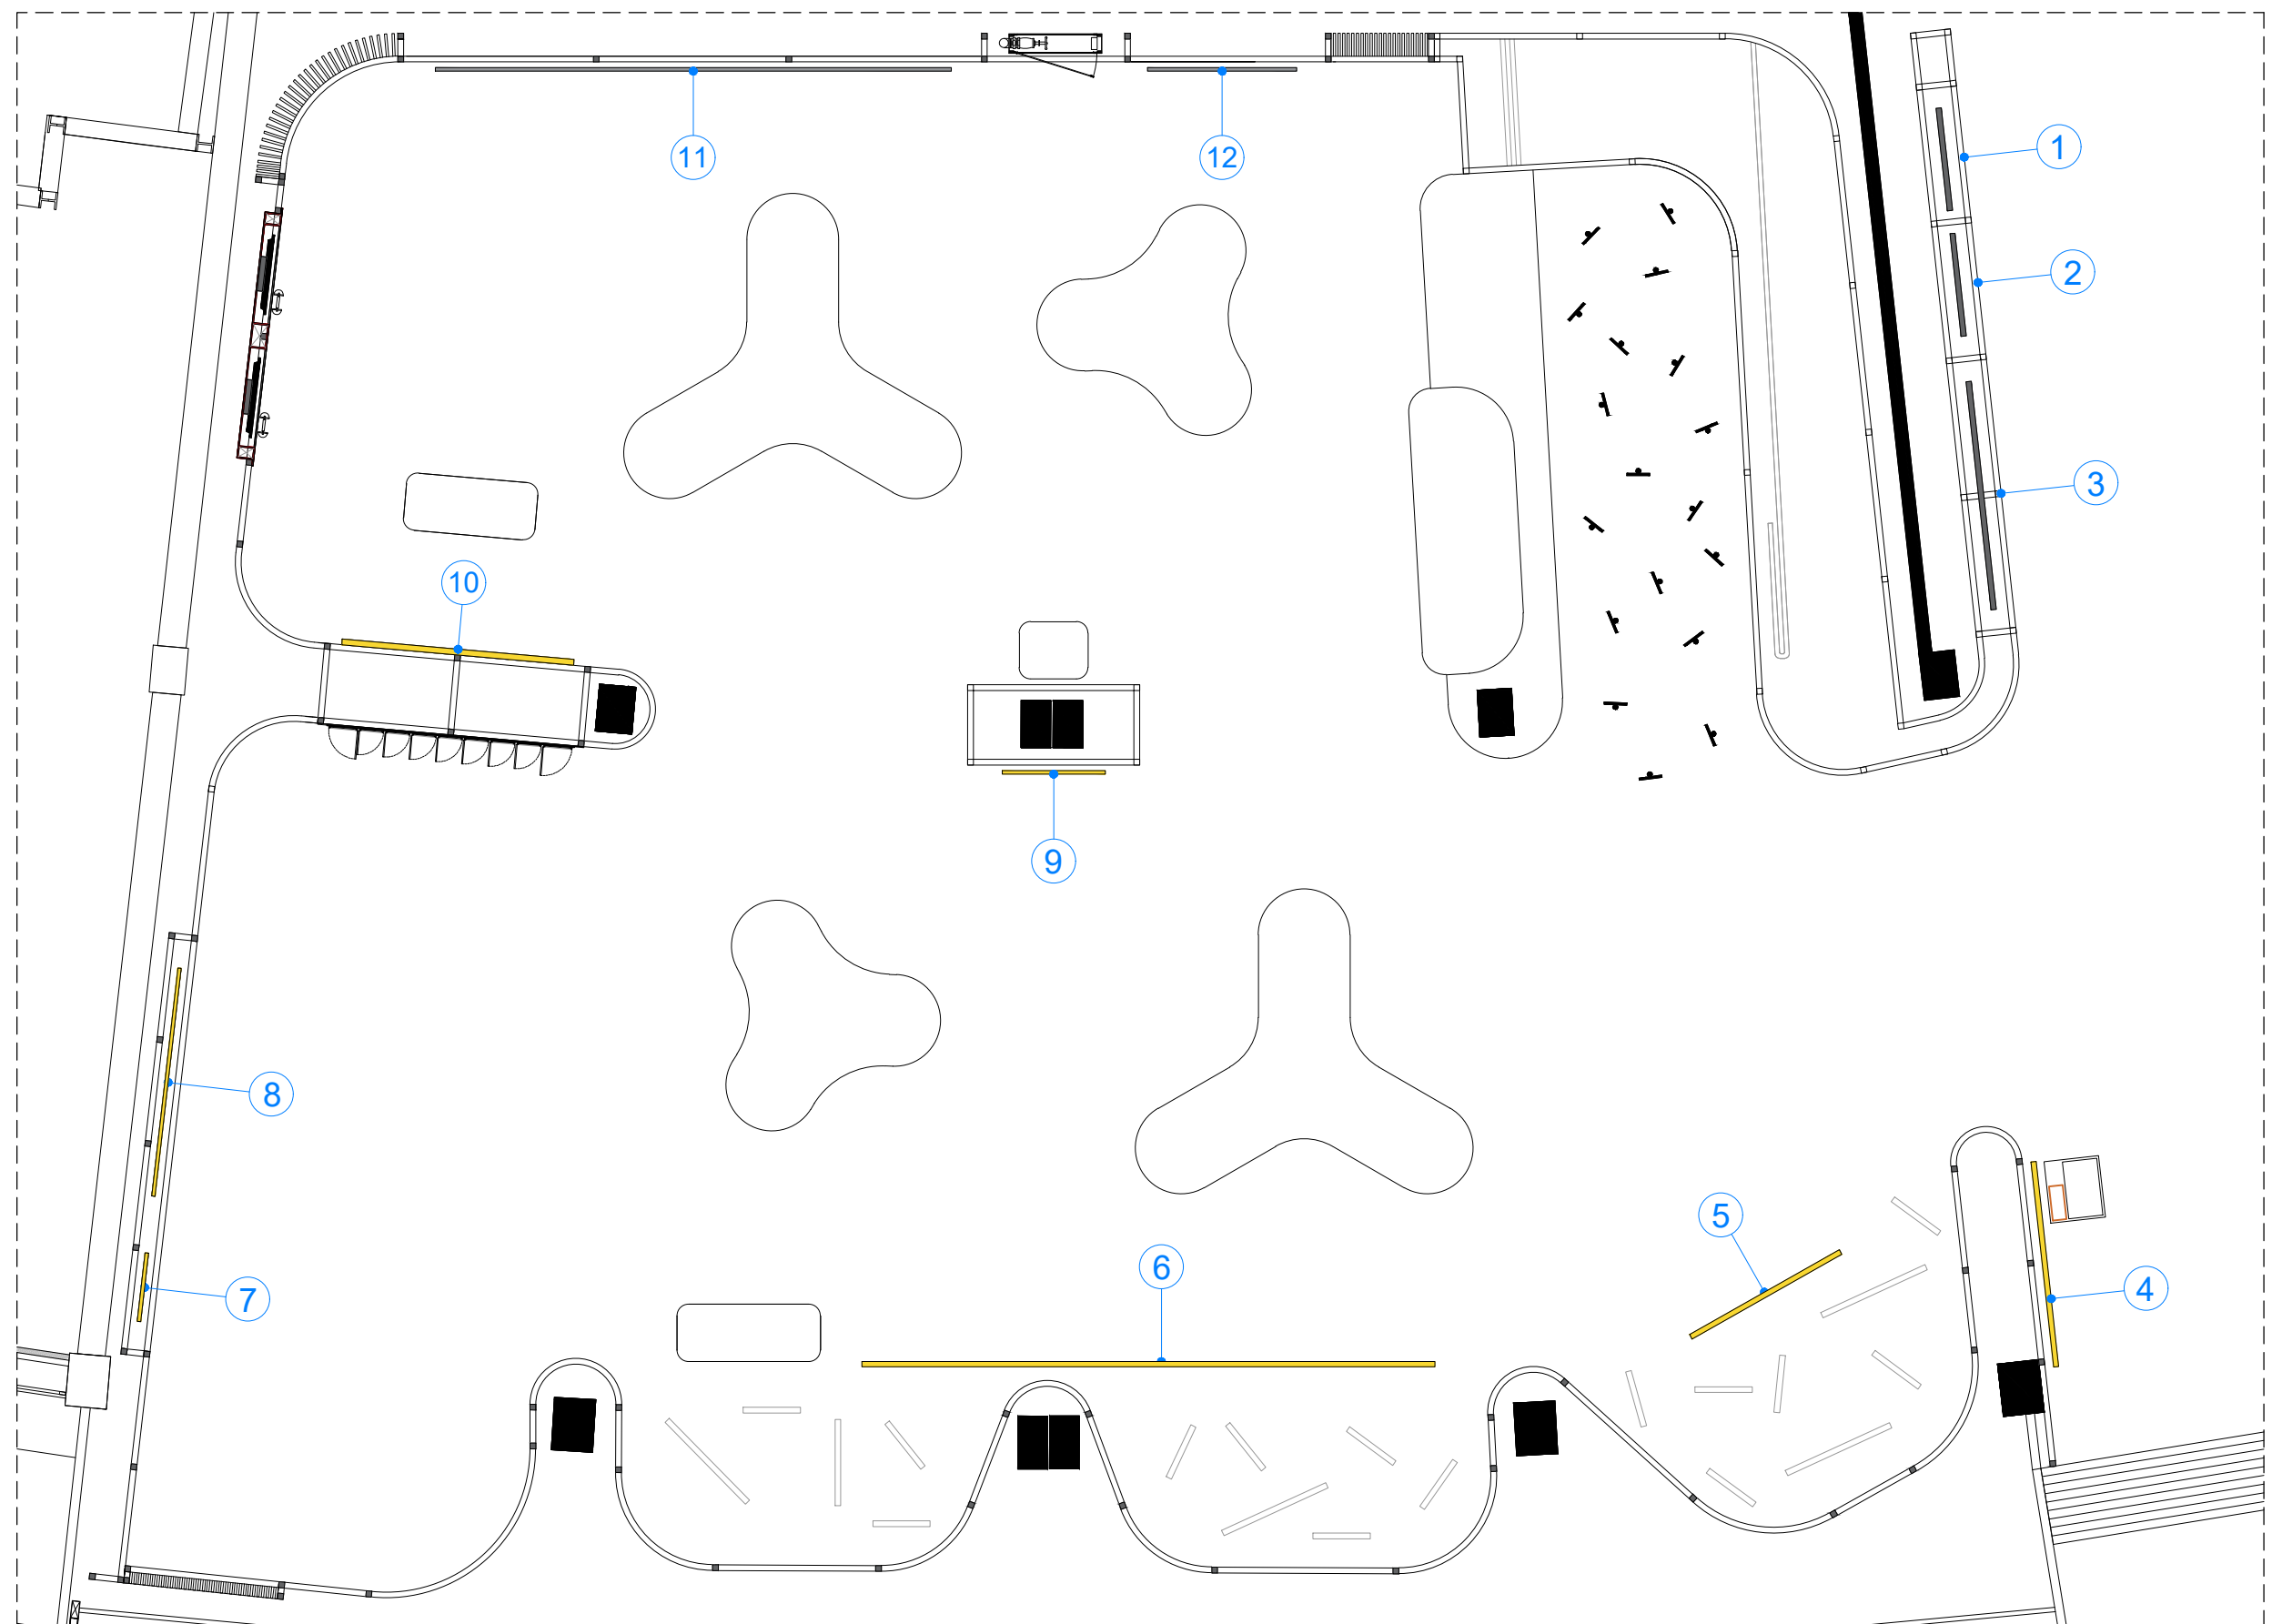


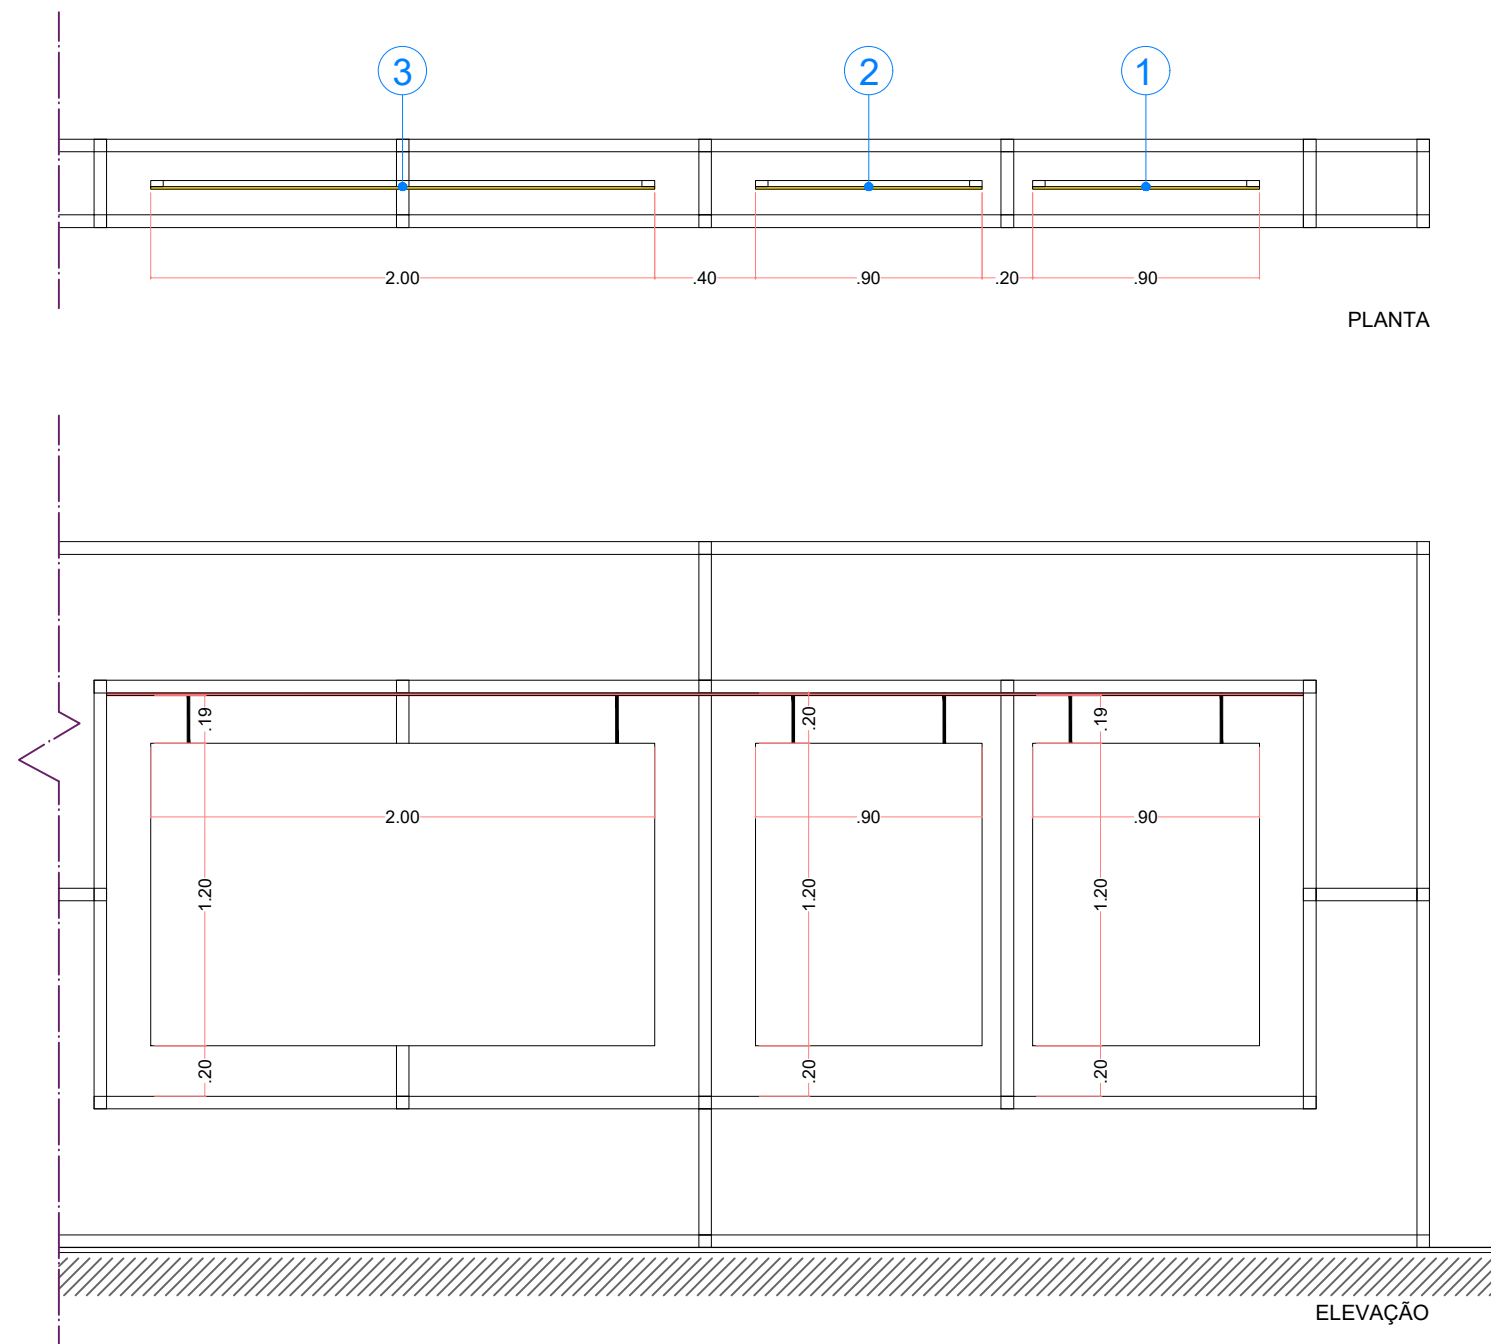


1 PAINEL
TEXTO INSTITUCIONAL

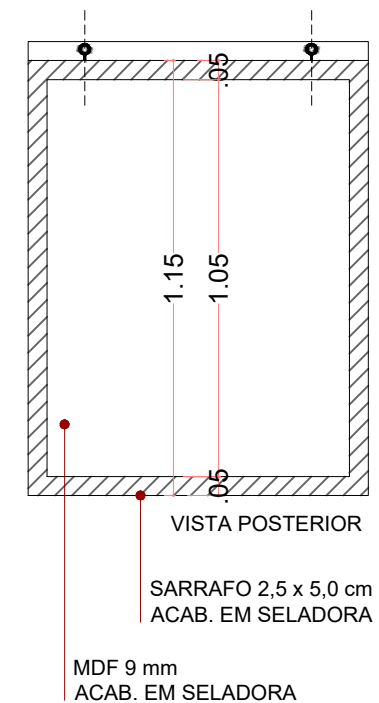


2 PAINEL
TEXTO INSTITUCIONAL

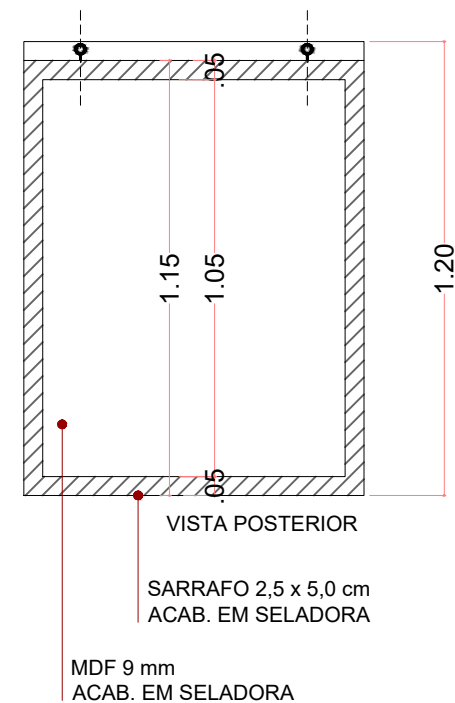


3 PAINEL
TÍTULO

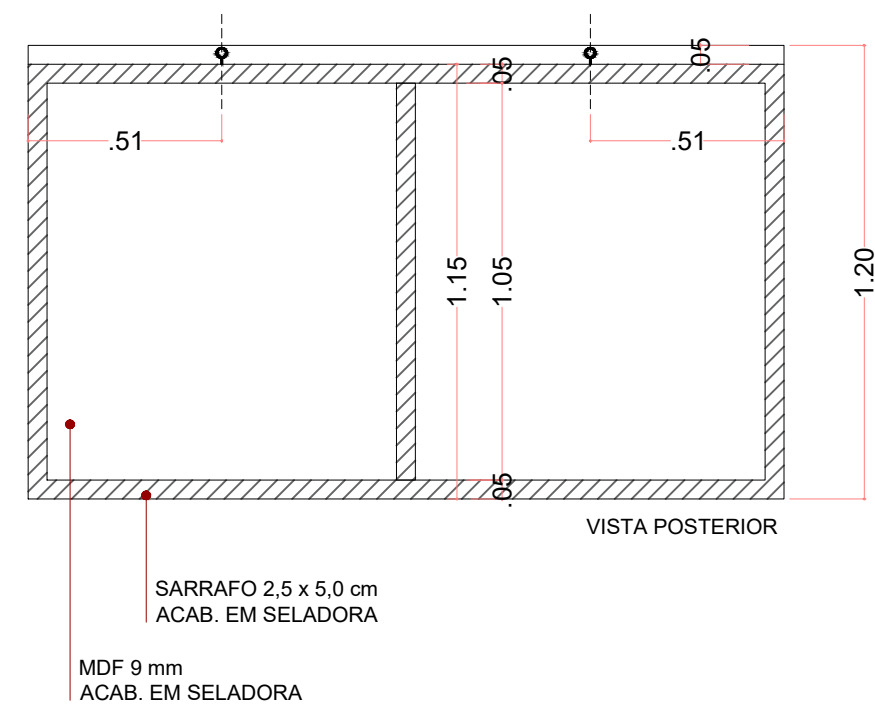

4 PAINEL
FICHA TÉCNICA

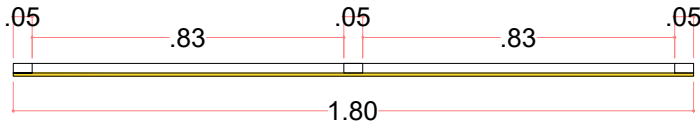


PLANTA

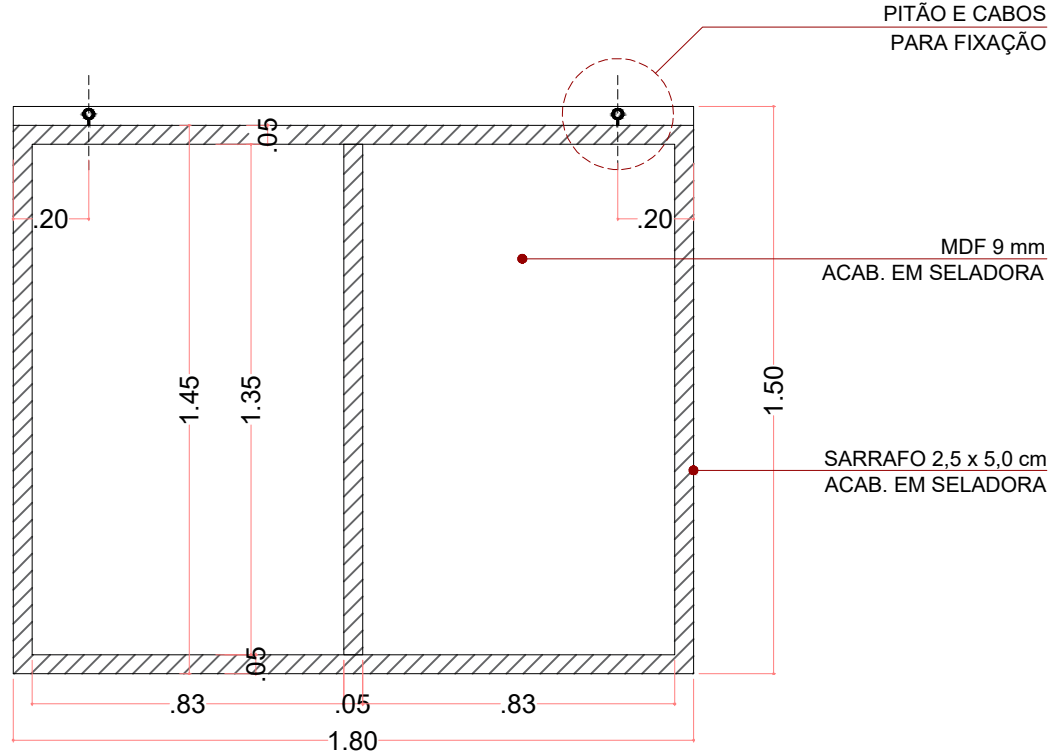


VISTA POSTERIOR

5 PAINEL
"VESTIMOS AMARELO"

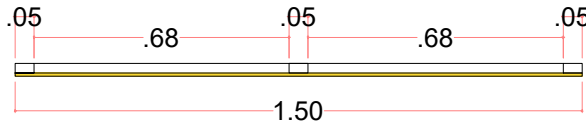

PLANTA

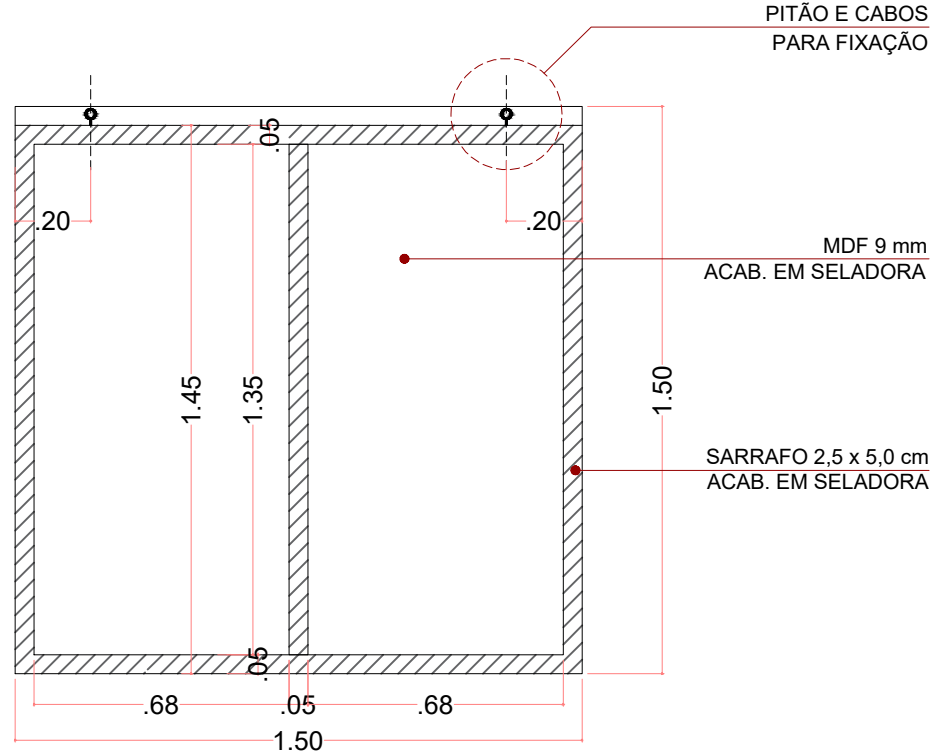


VISTA POSTERIOR

6

PAINEL


"TEXTOS E DESENHOS"

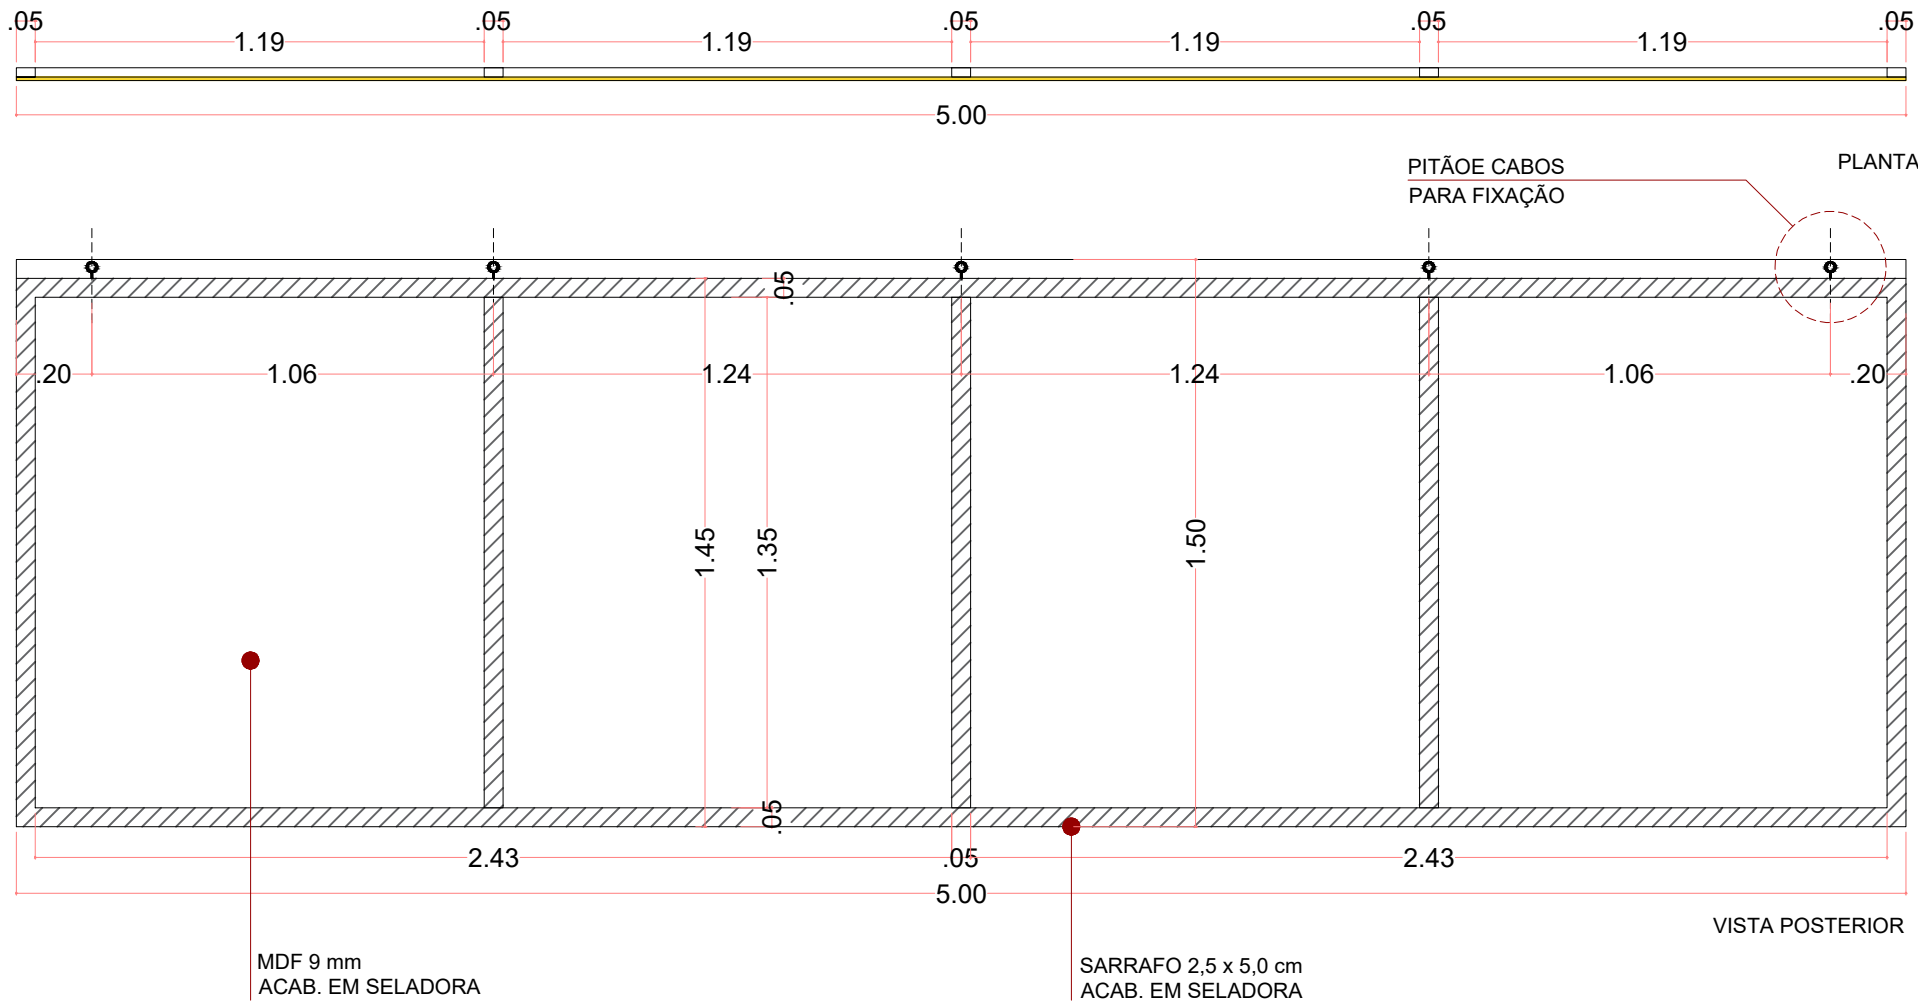


9


PAINEL

TEXTO EIXO 02

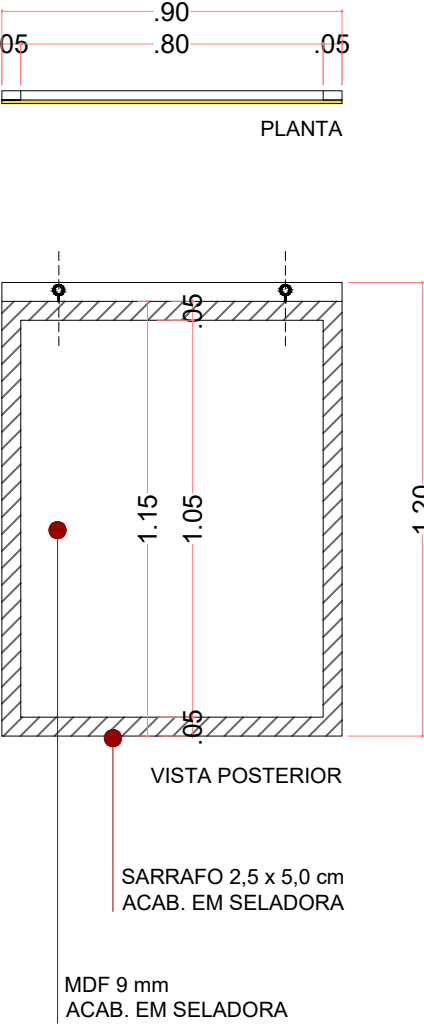


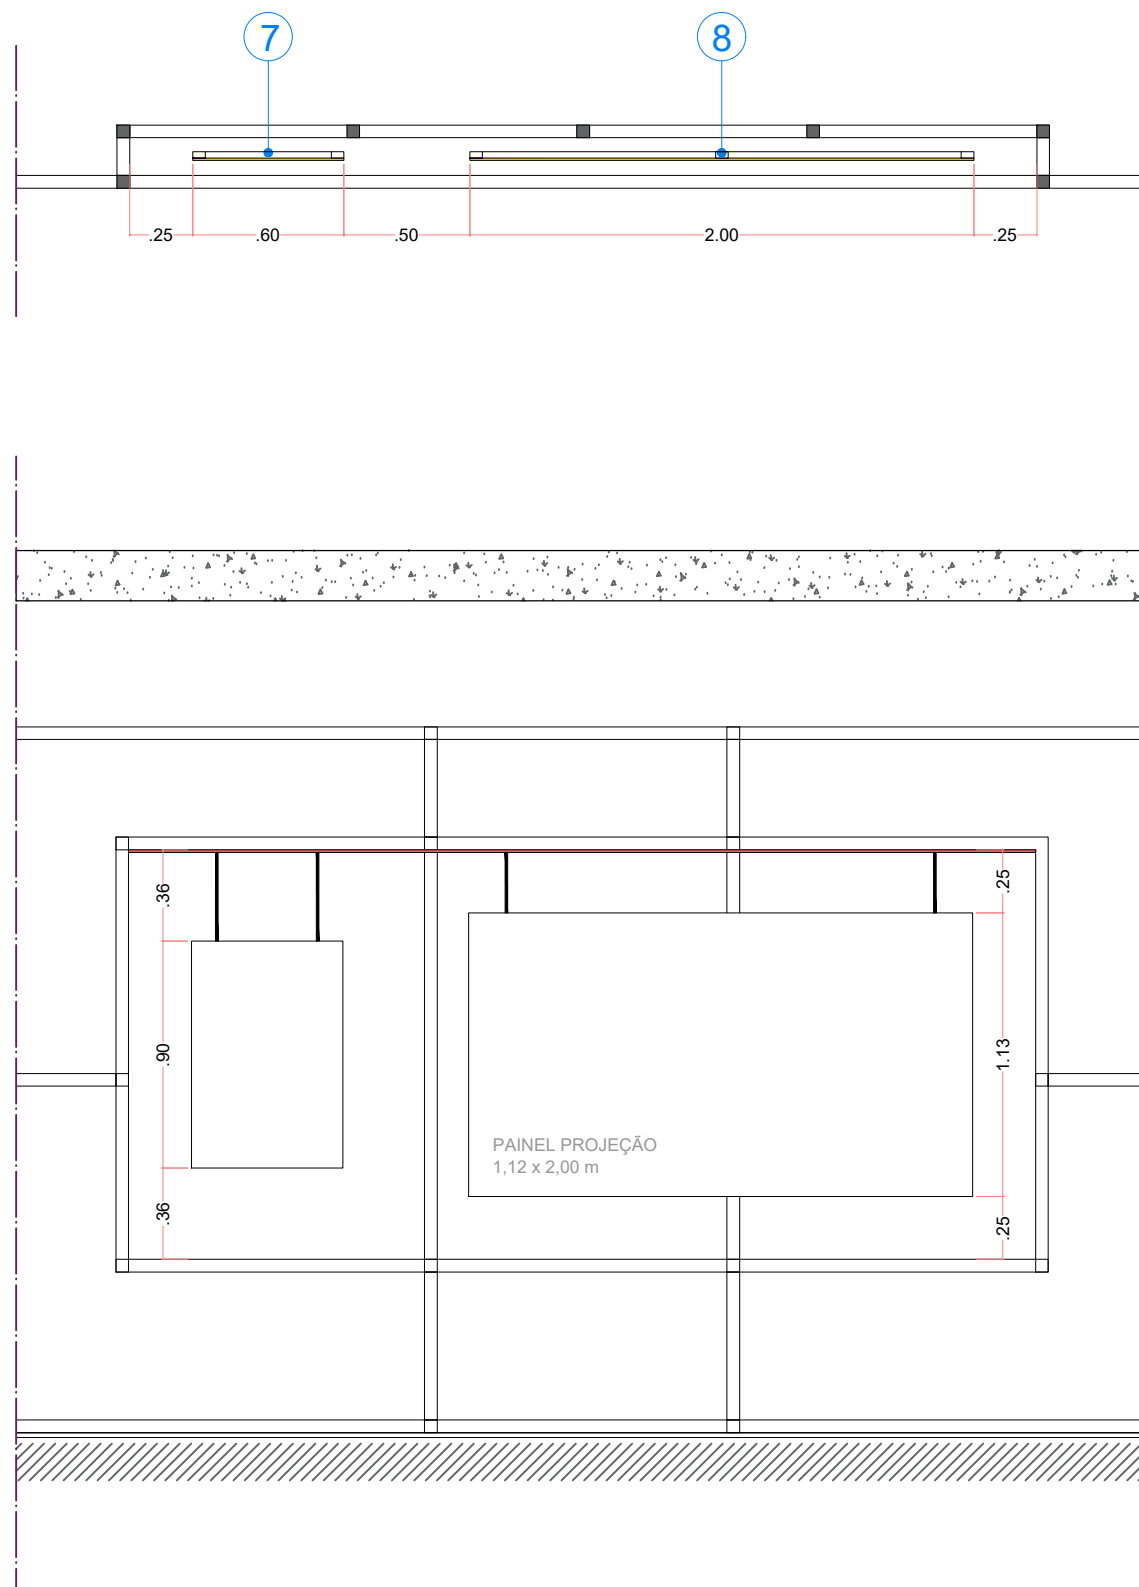


7 PAINEL TEXTO DOCUMENTÁRIO

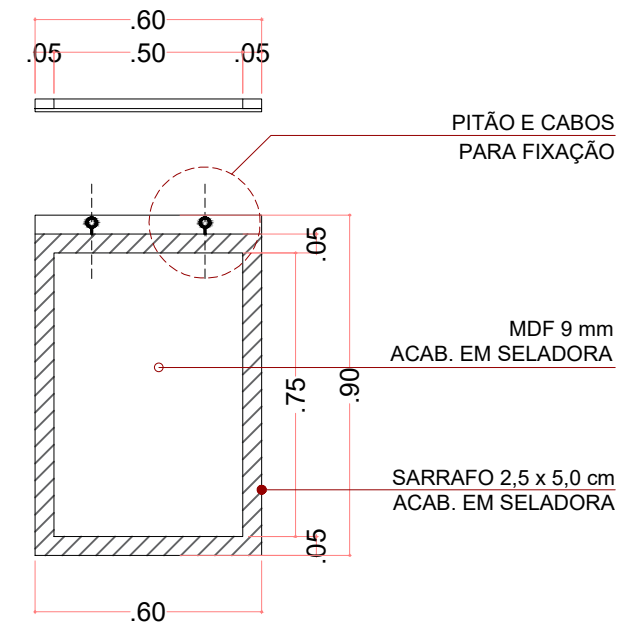


8 TELA DE PROJEÇÃO DOCUMENTÁRIO

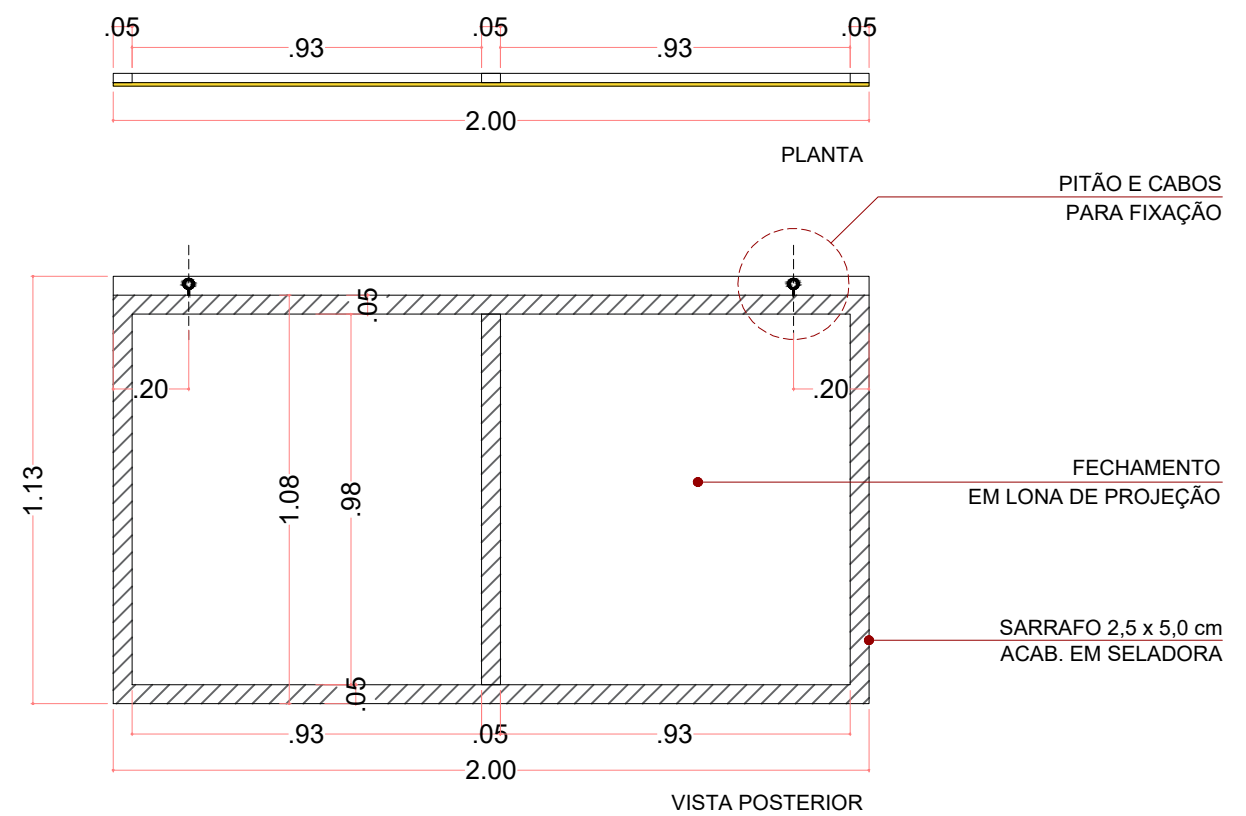


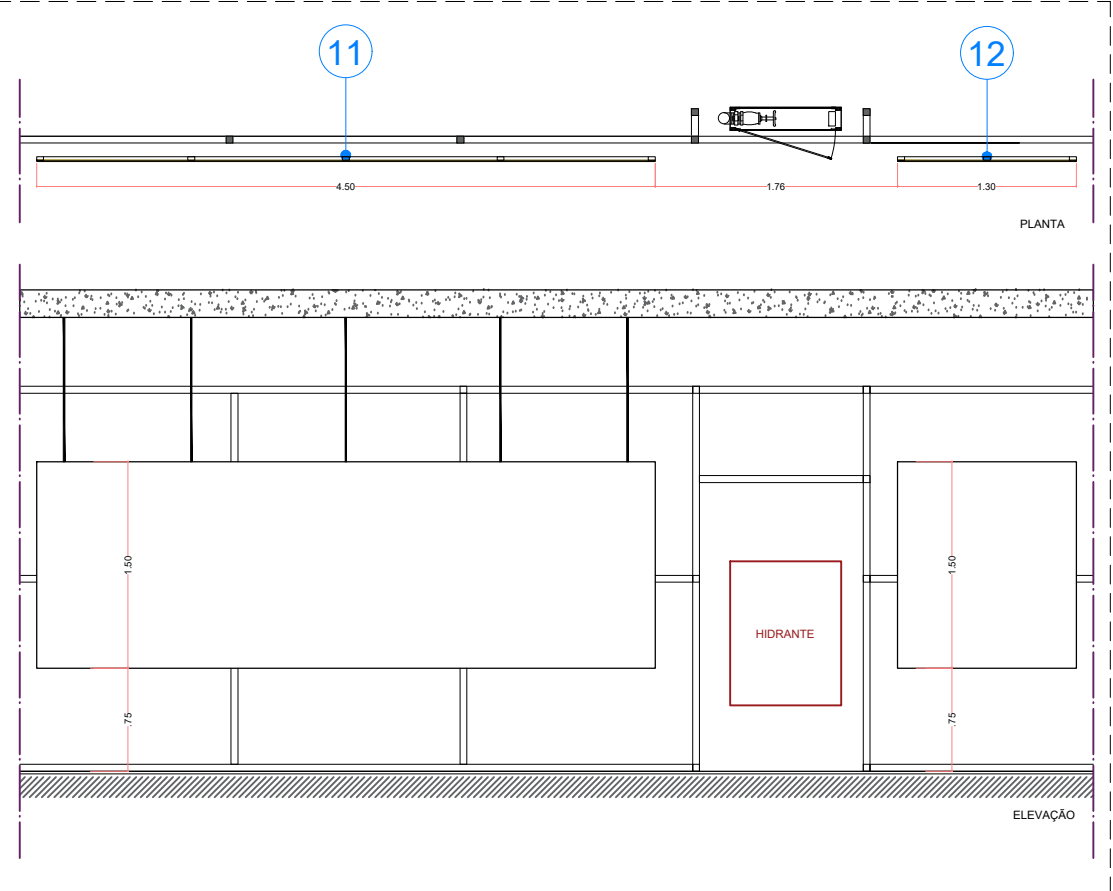


11 PAINEL
LINHA DO TEMPO
ESC. 1:25

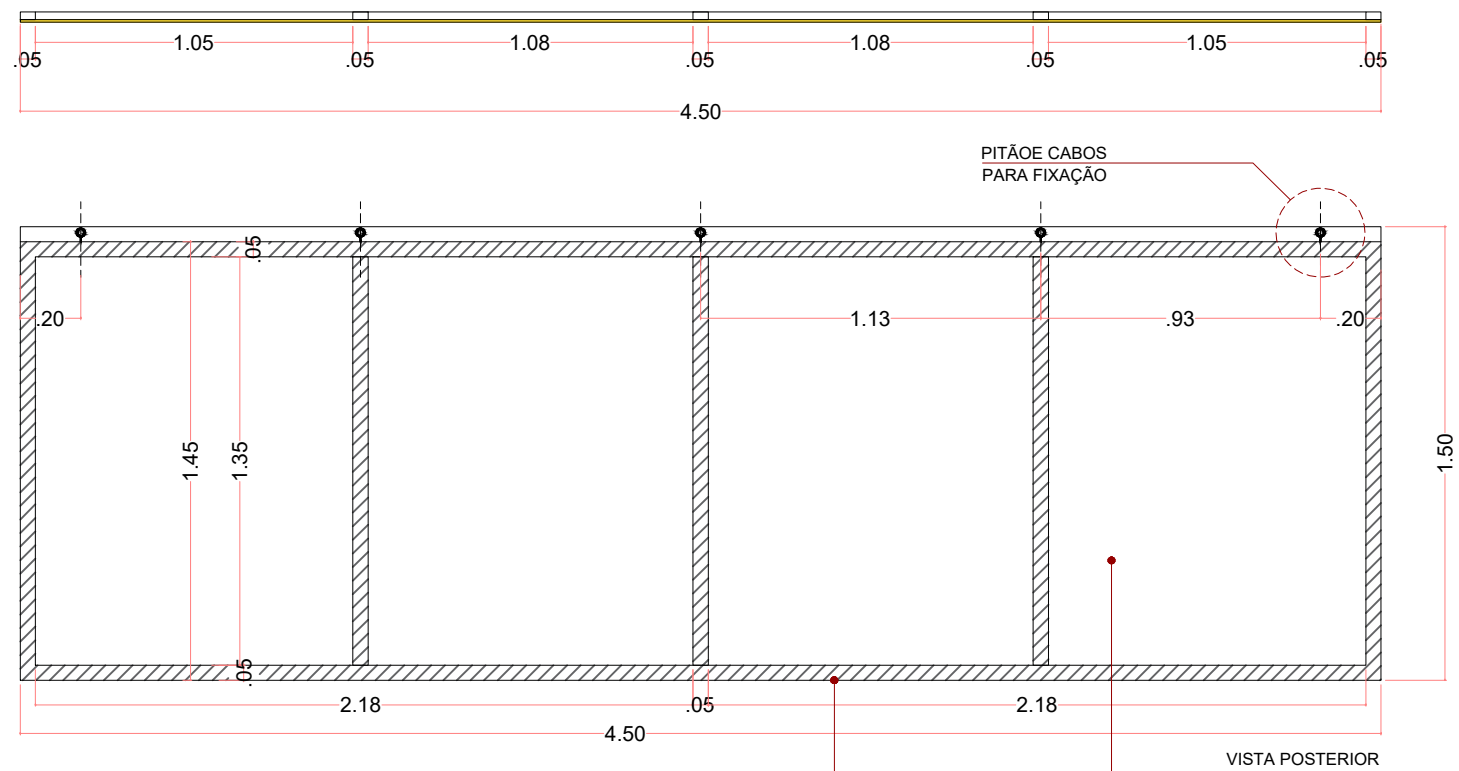





10 TELA DE PROJEÇÃO - INTERATIVO
ESC. 1:20

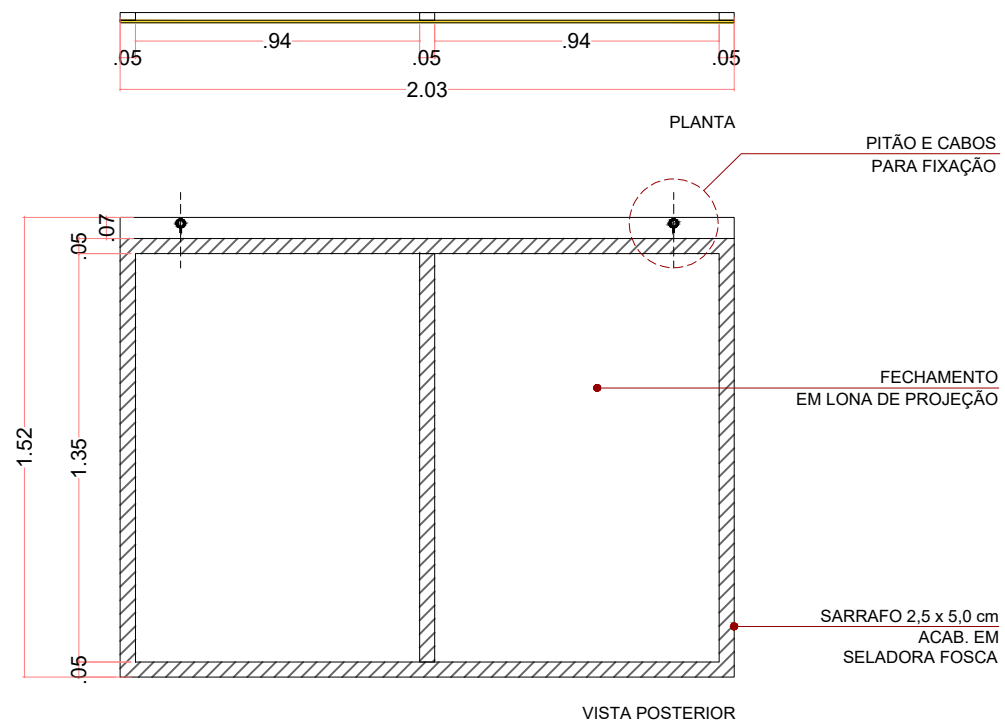


12 PAINEL
GUIA VISUAL
ESC. 1:25

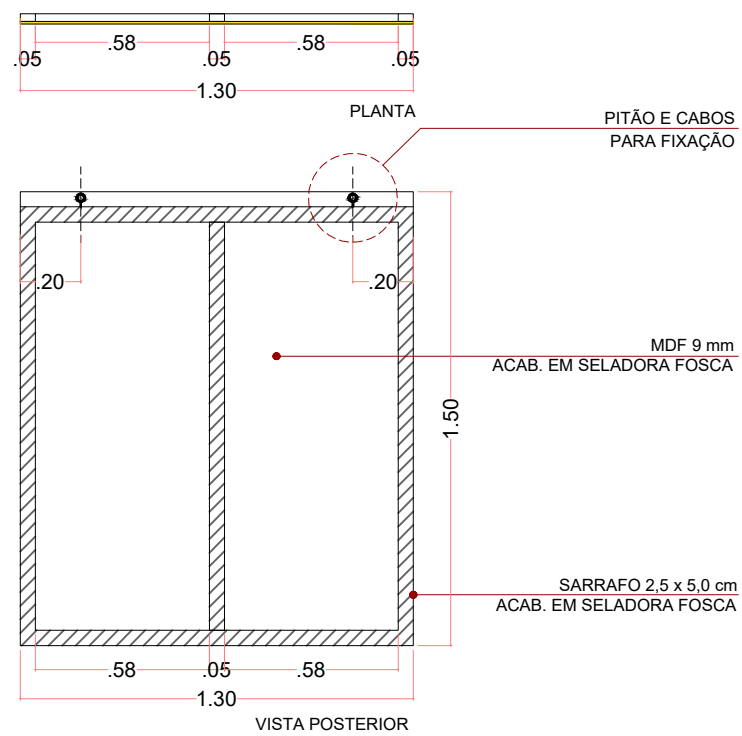

BASE PARA MAPA TÁTIL

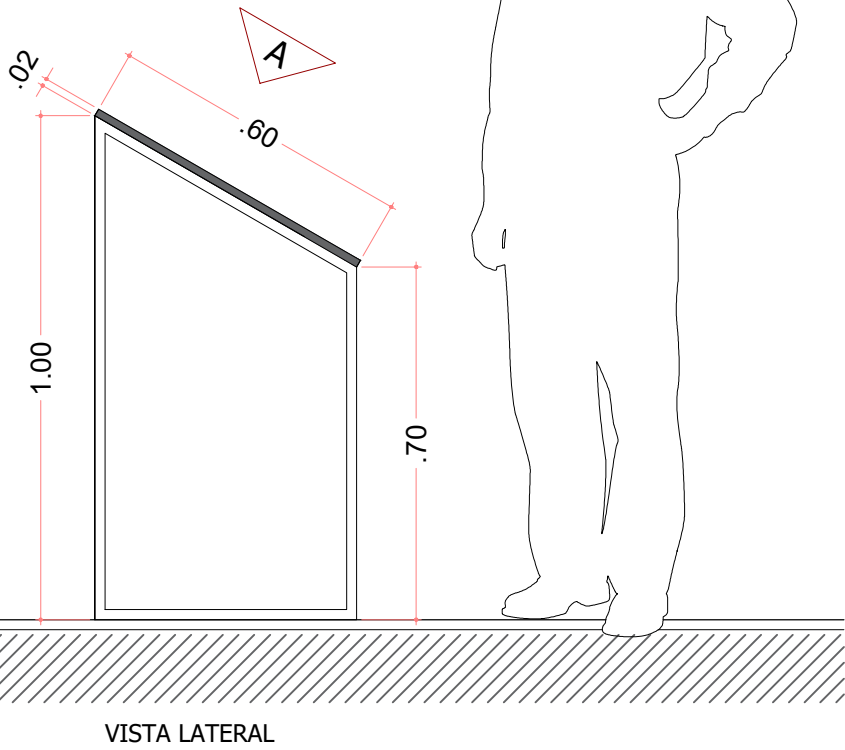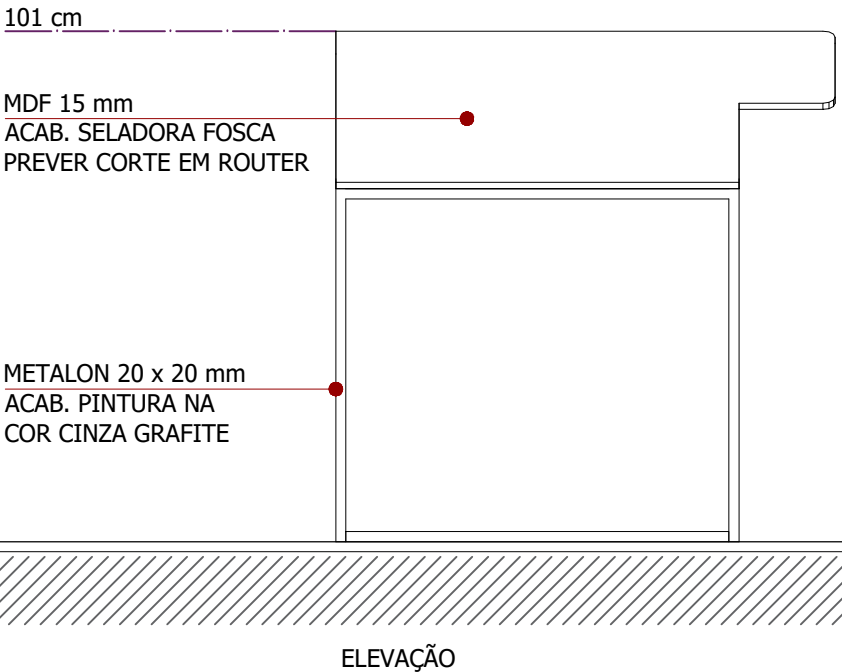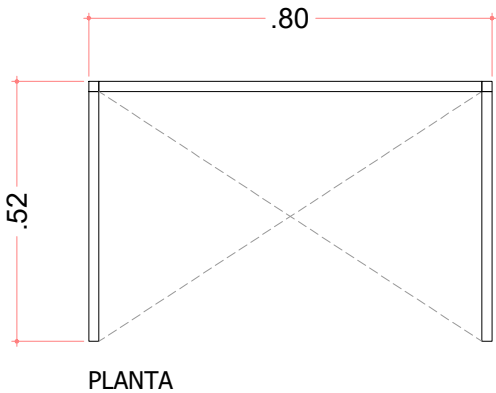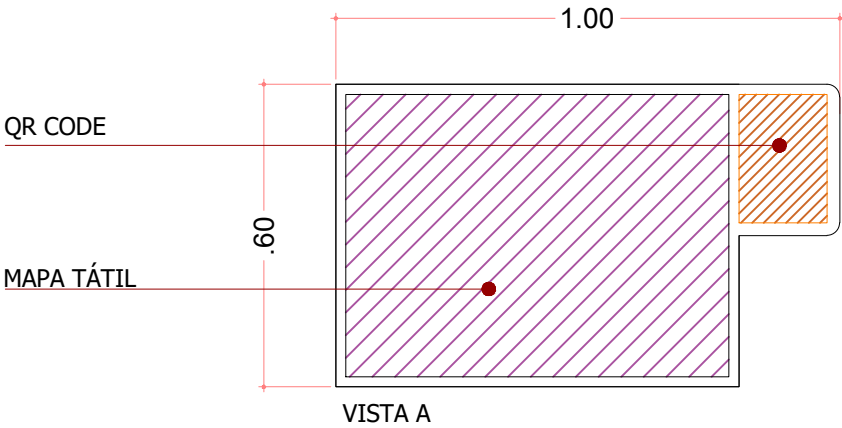

PERSPECTIVA S/ESCALA

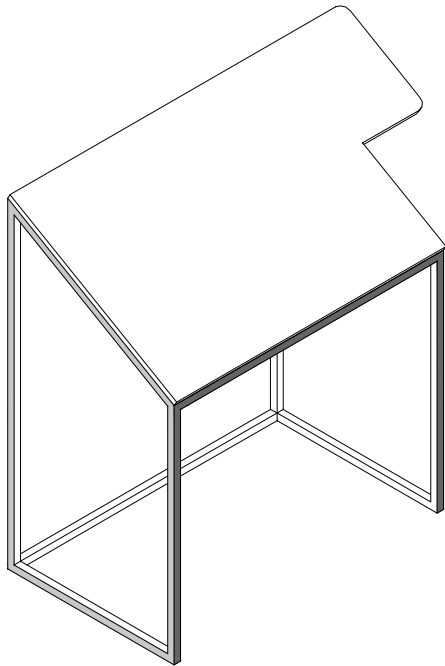

BASE EM MDF 15 mm
(PREVER CORTE EM ROUTER)

