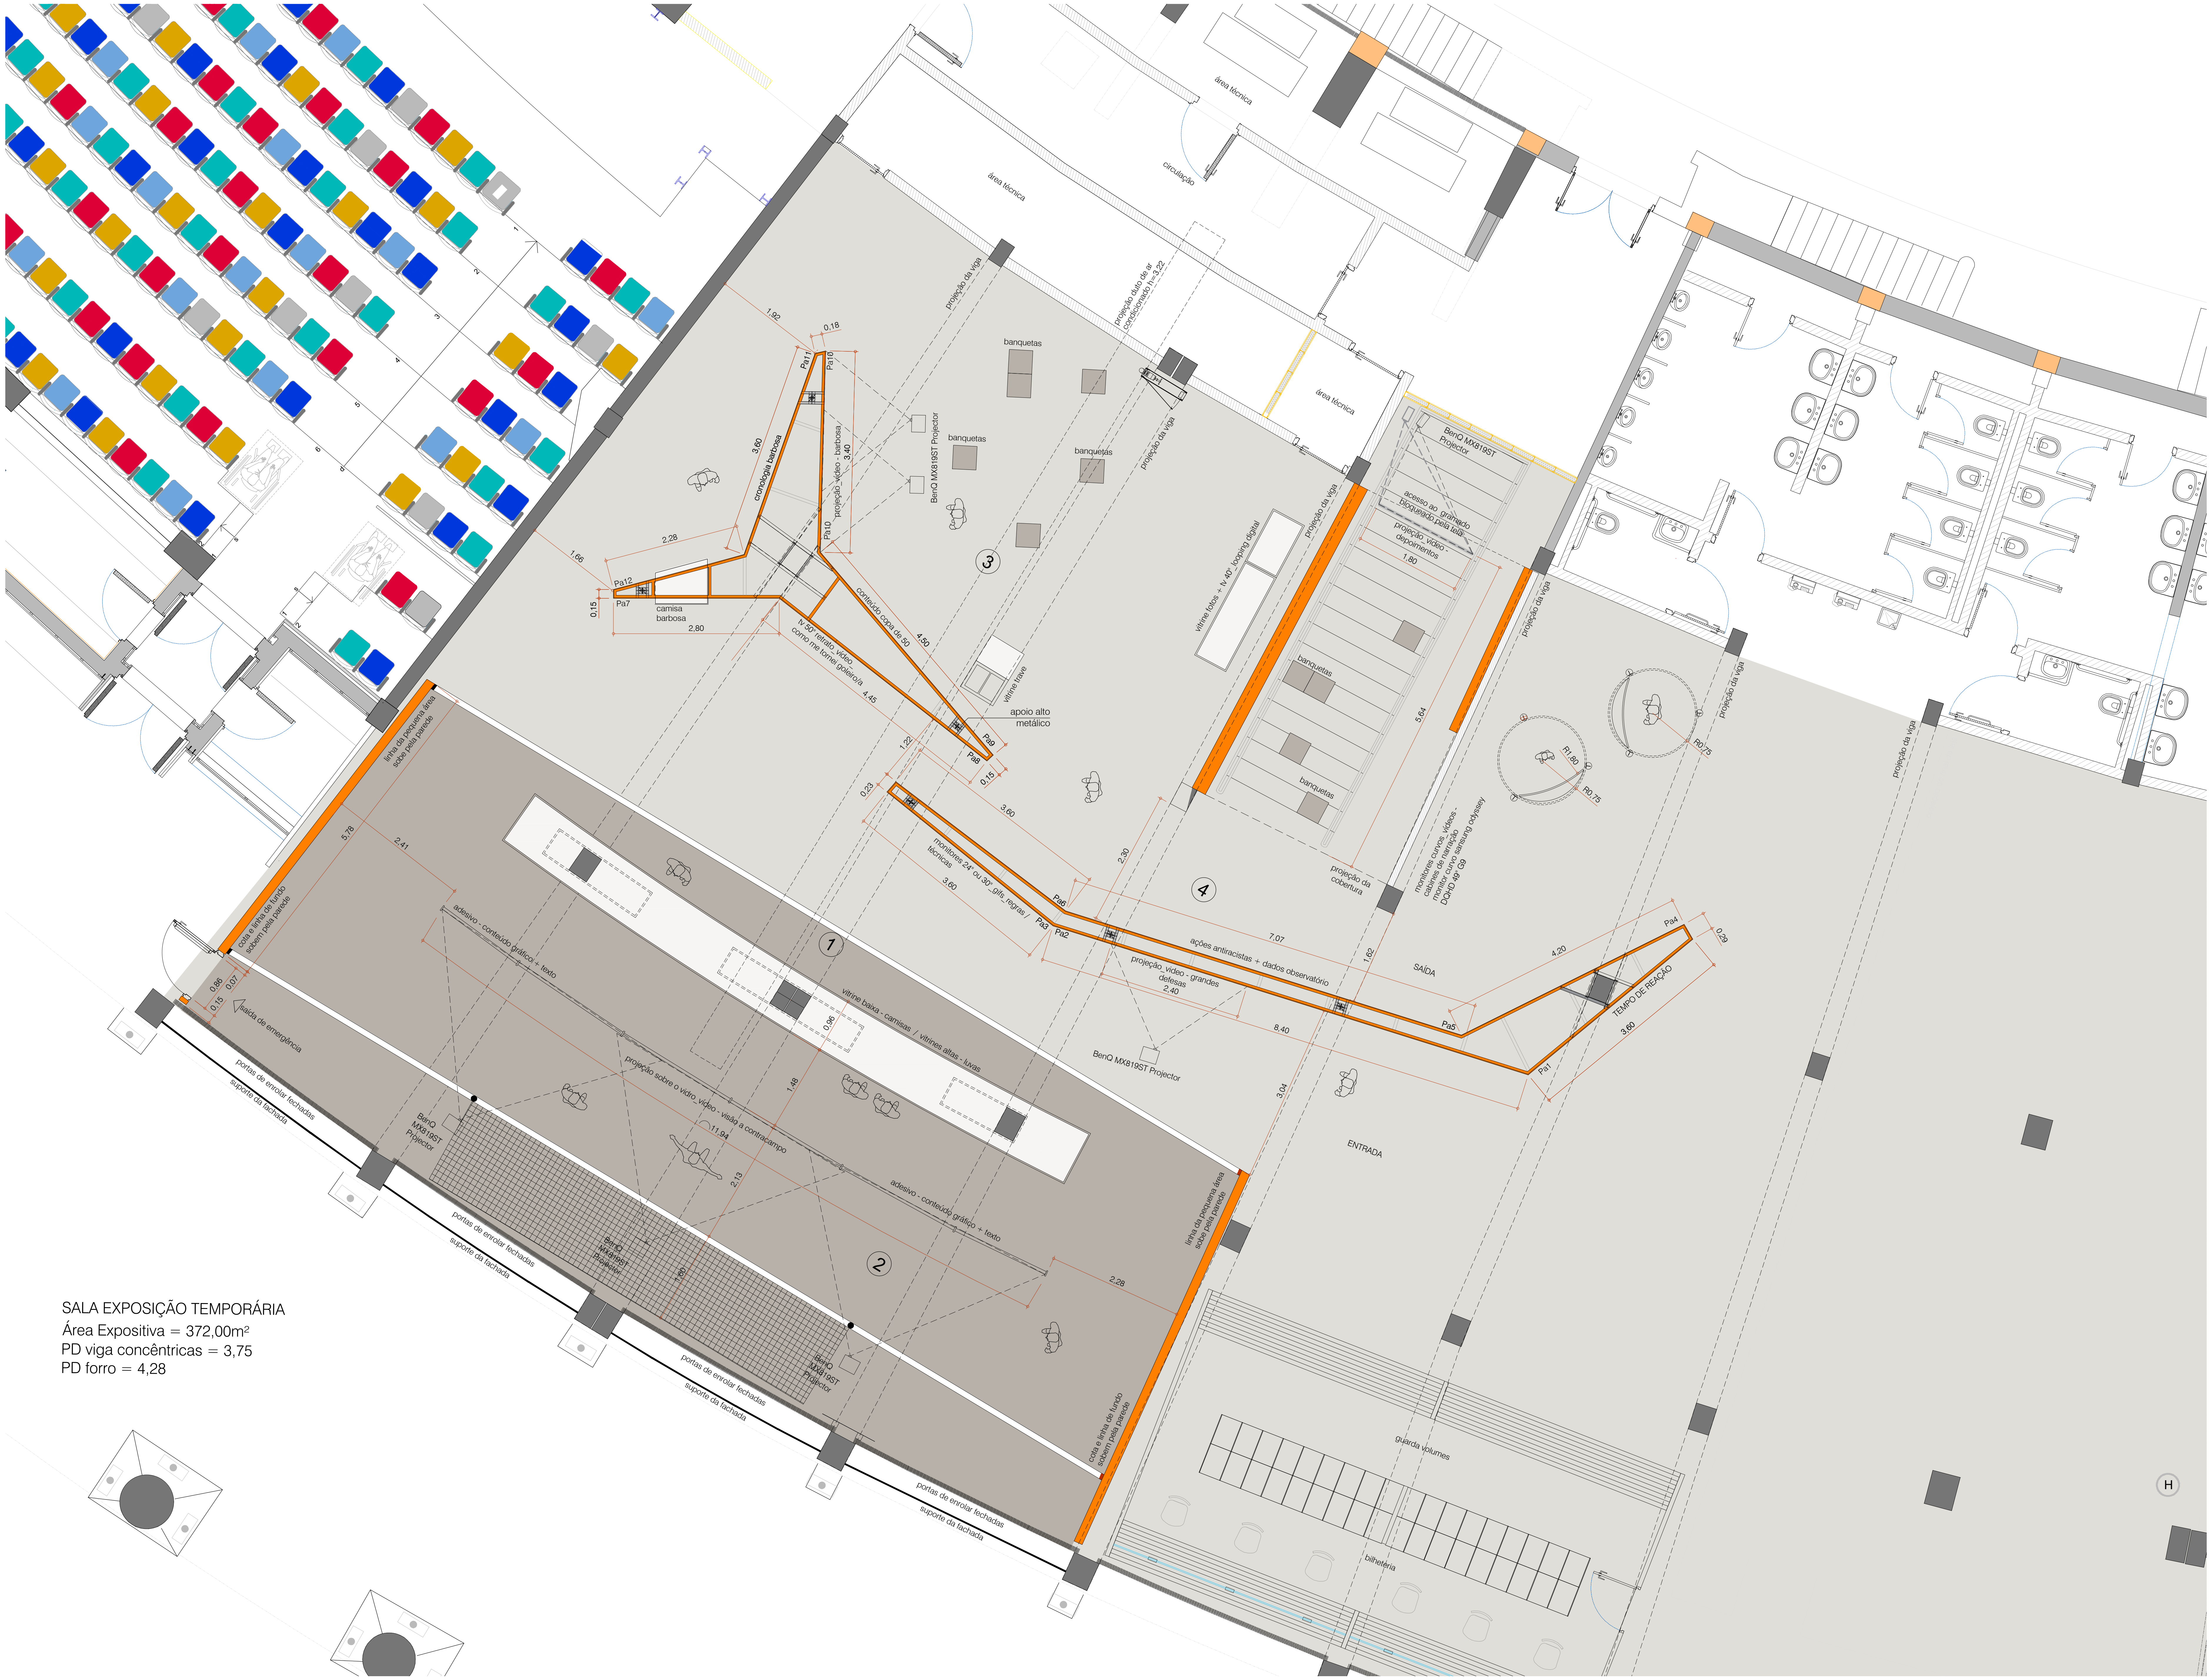


SALA EXPOSIÇÃO TEMPORÁRIA
Área Expositiva = 372,00m²
PD viga concêntricas = 3,75
PD forro = 4,28

revisão
R00 - 18.03.2021 - emissão inicial
R01 - 25.03.2021 - base tecnologia
R02 - 31.03.2021 - base tecnologia
R03 - 05.04.2021 - base bombeiro
R04 - 12.04.2021 - base TR expografia

spinazzola e gitahy arquitetura
r general jardim 633 cj 53 01223 904 são paulo sp
f. 55 11 2761 1229 sgarquitetos@gmail.com

cliente
ID BRASIL_MUSEU DO FUTEBOL

obra
EXPOSIÇÃO TEMPORÁRIA

TEMPO DE REAÇÃO
100 ANOS DO GOLEIRO BARBOSA

título
PLANTA

escala
1:75

arquivo
01_EXP BARBOSA_PB_PLANTAS E ELEV

fase
PROJETO BÁSICO

revisão 04 | data 12.04.2021 | 01