



RISCO LEVE
 ÁREA DE OPERAÇÃO = 101,39m²
 ÁREA DE OPERAÇÃO REDUZIDA EM 28% CONFORME PARÂMETROS DO ITEM 8.5.5.3 E FIGURA 43 DA NBR 10.897/20.

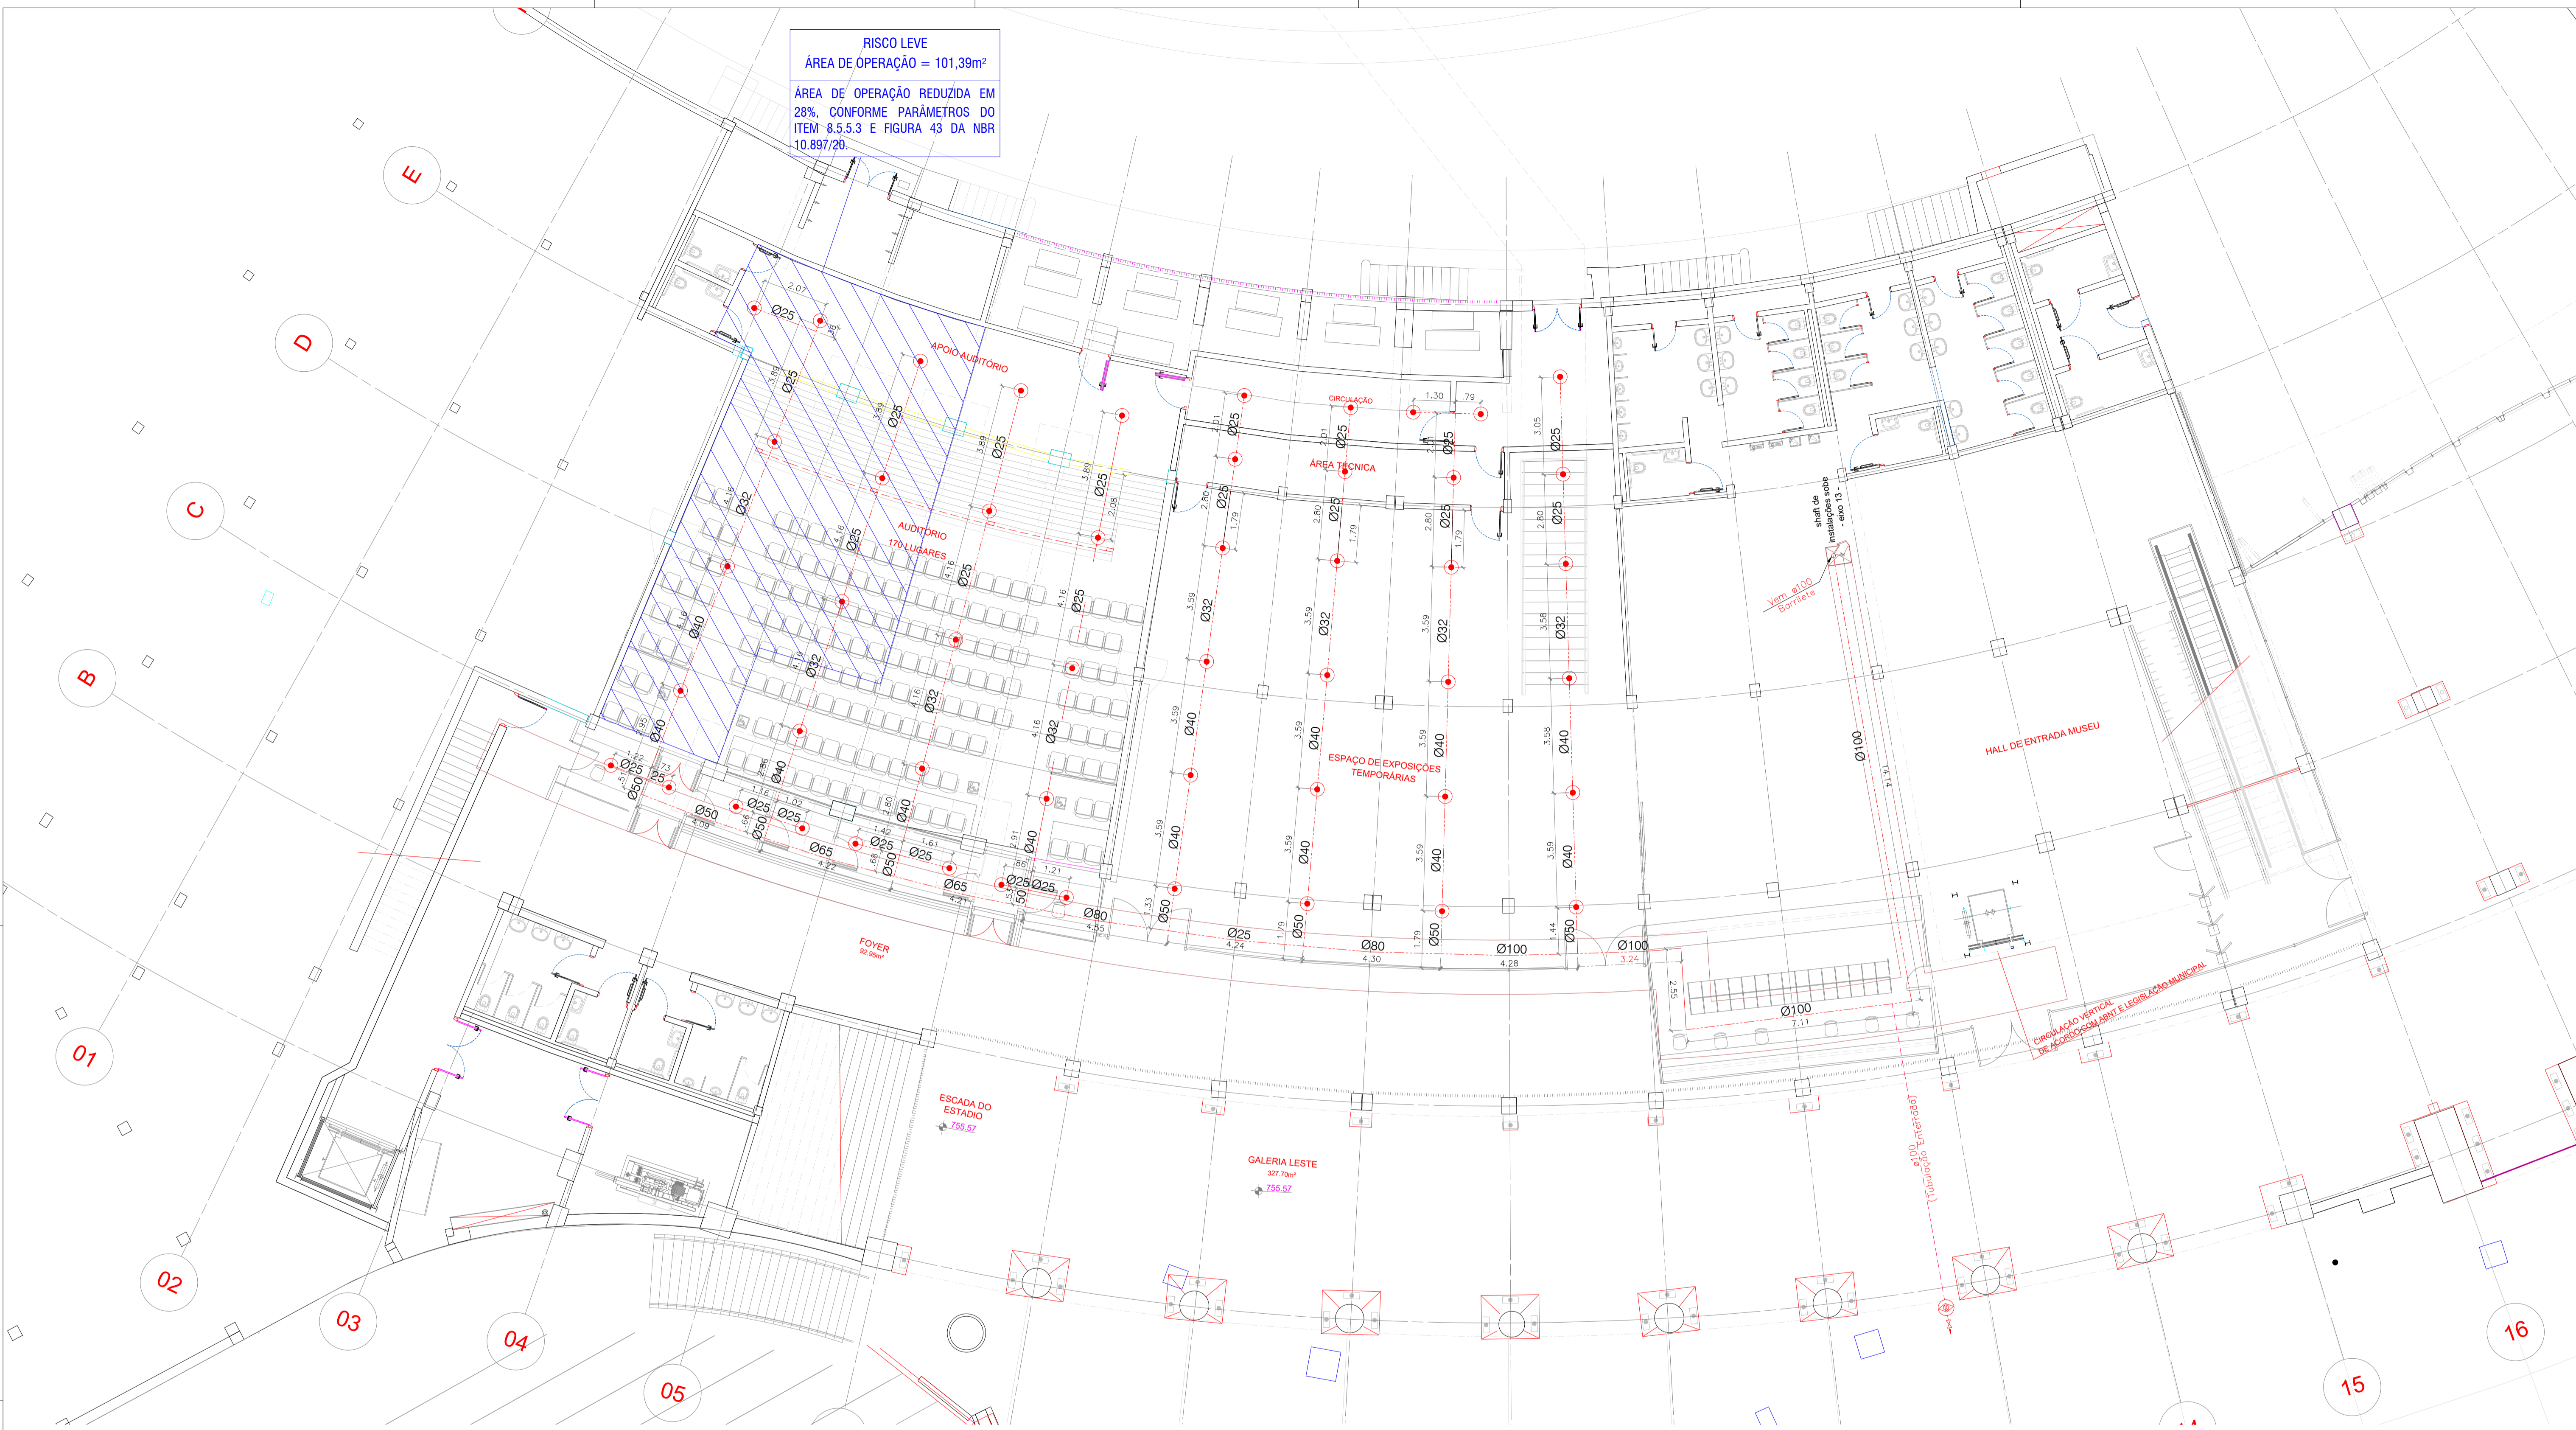

LEGENDA

	RESERVA DE INCÊNDIO (HIDRANTES)		REGISTRO DE RECALQUE
	RESERVA DE INCÊNDIO (SPRINKLERS)		REGISTRO DE RECALQUE SPRINKLERS
	BOMBA DE INCÊNDIO (HIDRANTES)		CENTRAL DE BATERIAS DO SISTEMA DE ALARME AUTÔNOMA SUPERIOR A UMA HORA
	BOMBA DE INCÊNDIO (SPRINKLERS)		CENTRAL DE DETECÇÃO E ALARME AUTÔNOMA SUPERIOR A UMA HORA TIPO ENDEREÇÁVEL
	BICO DE SPRINKLER PENDENTE RESP. RÁPIDA K-80, TEMP. DE ATUAÇÃO 68°C, ROSCA #1/2"		PAINEL DE COMANDO CENTRAL (SPRINKLERS) AUTÔNOMA SUPERIOR A UMA HORA TIPO ENDEREÇÁVEL
	BICO DE SPRINKLER UP RIGHT RESP. RÁPIDA K-80, TEMP. DE ATUAÇÃO 68°C, ROSCA #1/2"		VÁLVULA DE GOVERNO E ALARME - SPK
	TUBULAÇÃO		VÁLVULA DE COMANDO SENSORIAL - SPK
	TAMPÃO DE FIM DE REDE PARA LIMPEZA		PONTO DE CÁLCULO

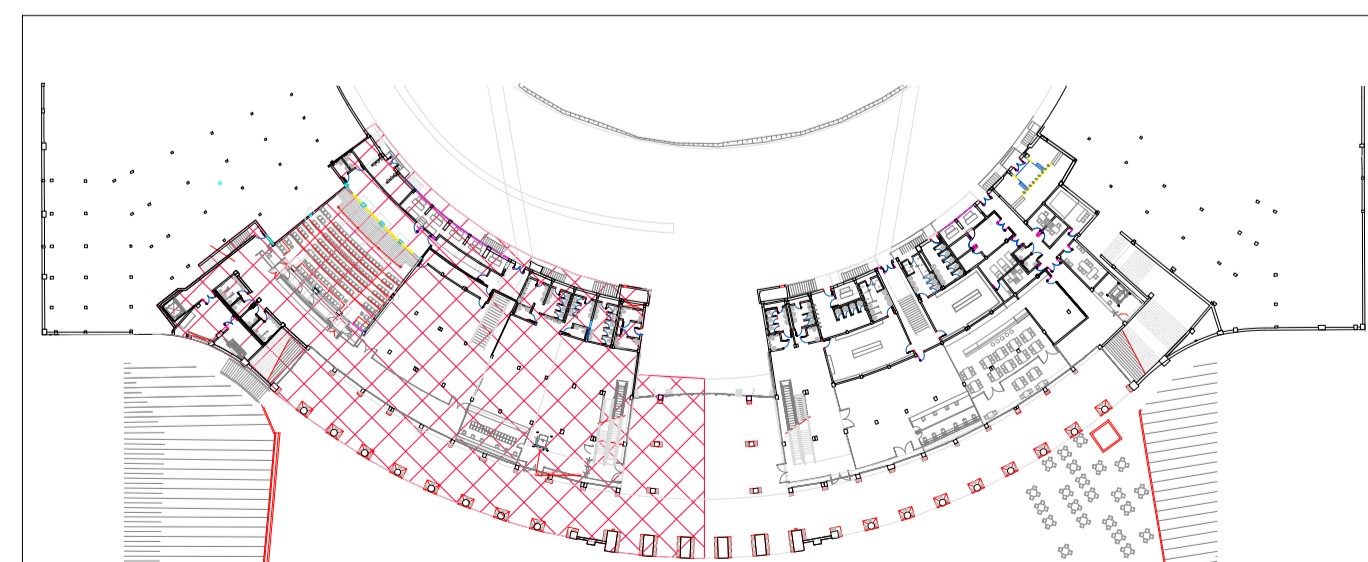

PLANTA SITUAÇÃO - ARQUIBANCADA NORTE

NOTA

- ESTÁDIO DO PACAEMBU E O MUSEU DE FUTEBOL, NÃO SERÃO ABERTOS, AO PÚBLICOS SIMULTANEAMENTE.

FAT DE PROJETO TÉCNICO DE SEGURANÇA CONTRA INCÊNDIO

SISTEMA DE CHUVEIROS AUTOMÁTICOS - TÉRREO ARQUIBANCADA NORTE
 Ocupação: REUNIÃO DE PÚBLICO - F1 300 MJ/m² - MUSEU - RISCO BAIXO
 Local: PRAÇA CHARLES MILLER S/Nº - PACAEMBU - SP
 Proprietário/Responsável pelo Uso: PREFEITURA DO MUNICÍPIO DE SÃO PAULO
 Resp. Técnico: Fabiano Silva dos Santos CREA: 5070322166-SP ART nº: 28027230221945279
 Escala: 1:100
 Desenh: RODRIGO