
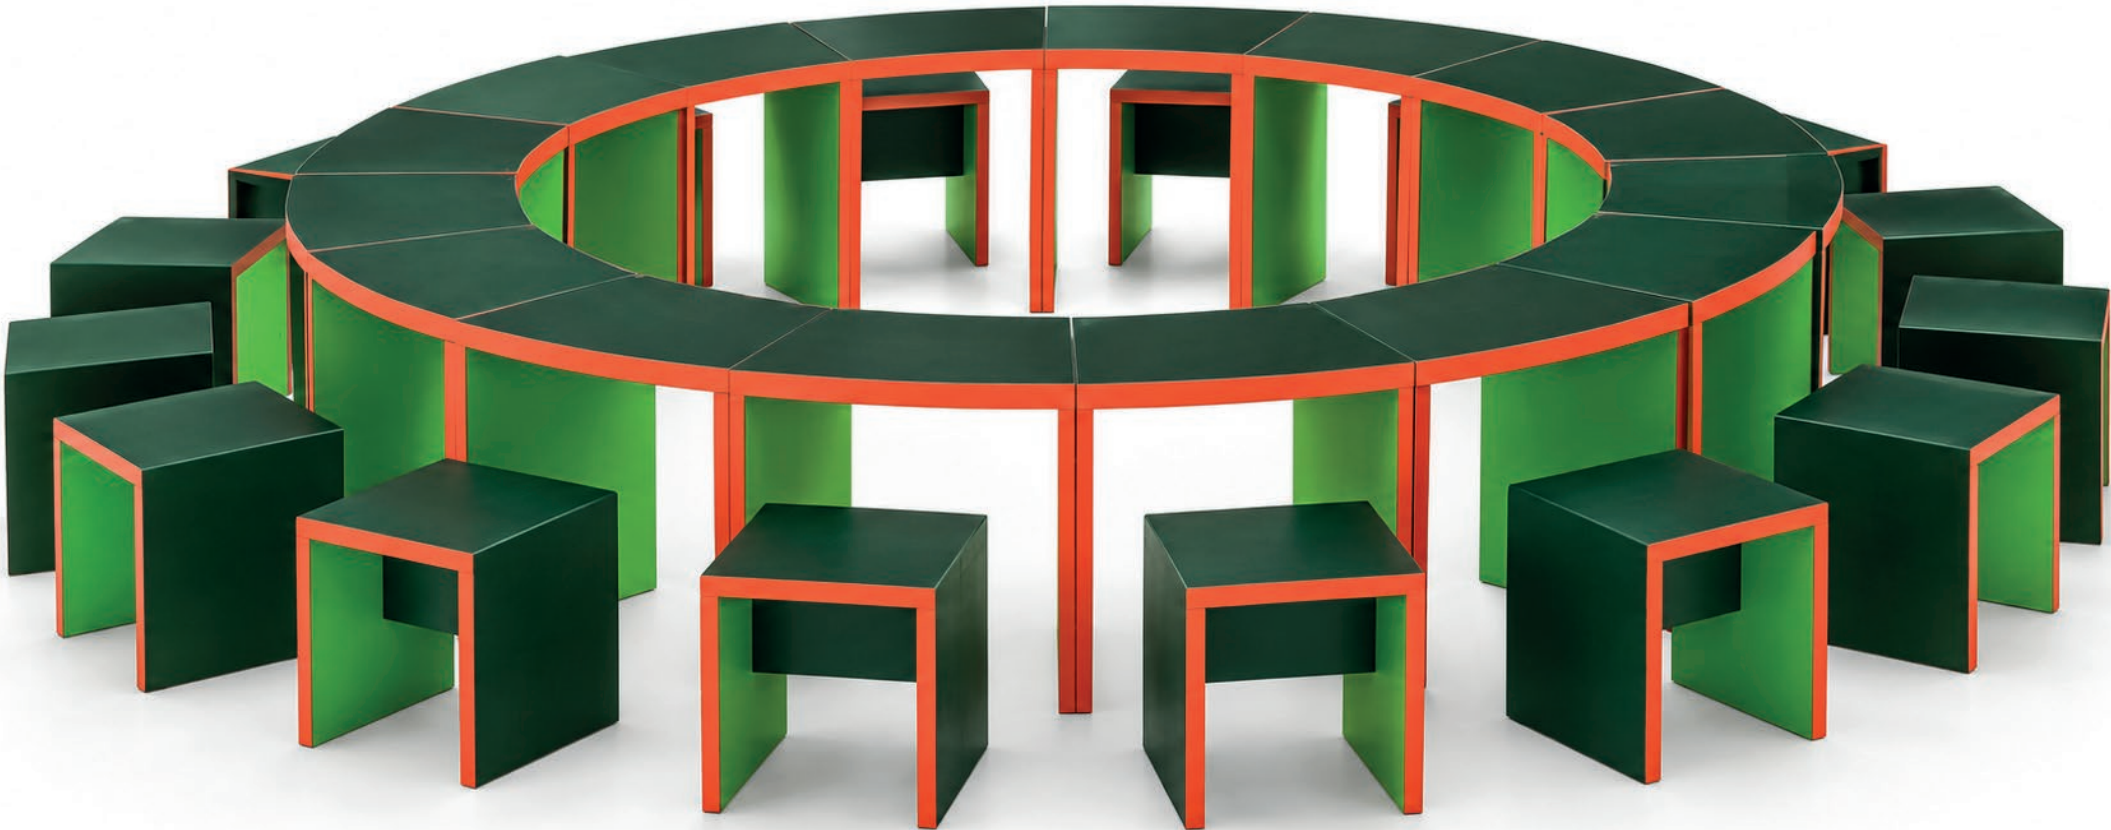
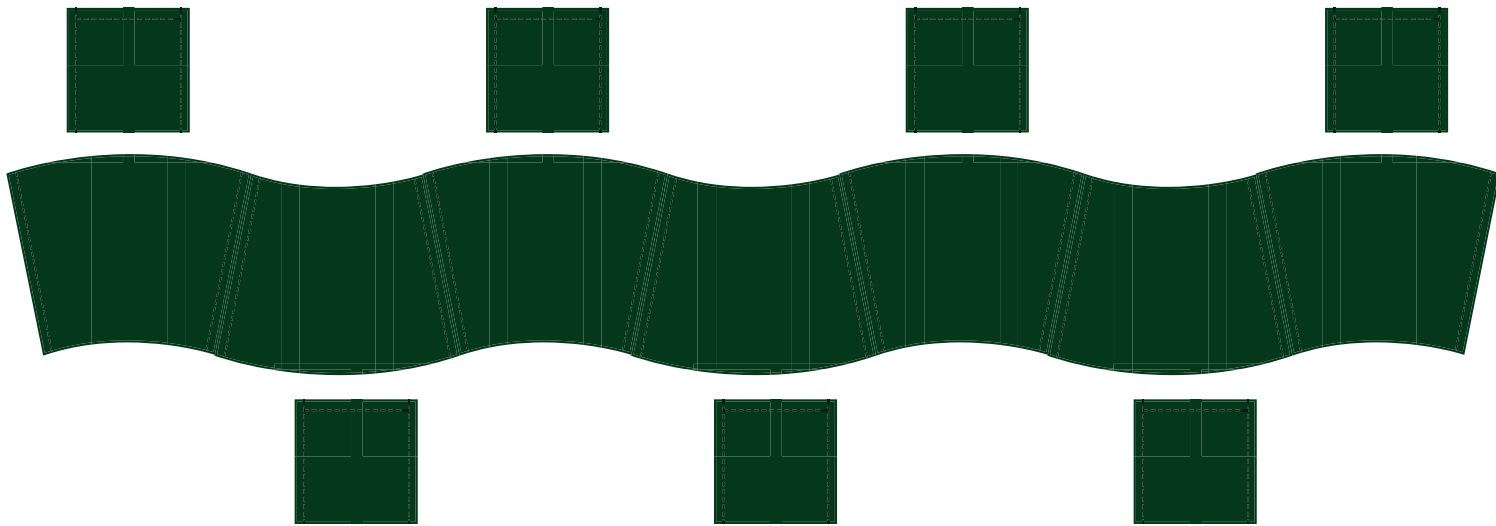
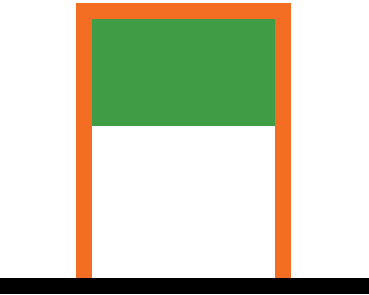
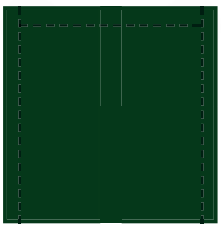
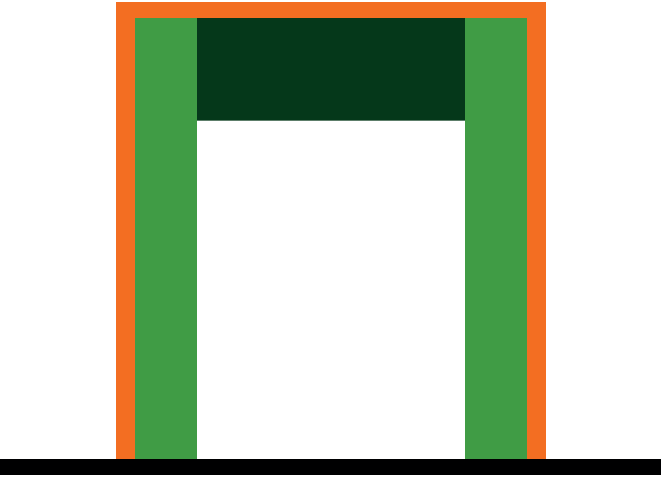
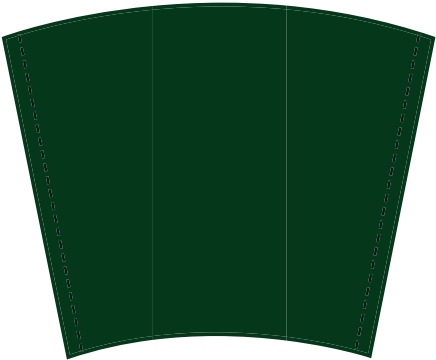


REINVENÇÕES DÓ JOGO

NOVEMBRO
DE 2025
– MARÇO
DE 2026

PROPOSTA MOBILIÁRIO
UNIDADES QUE PODEM
SER MONTADAS CONFORME
ATIVIDADE EDUCATIVA

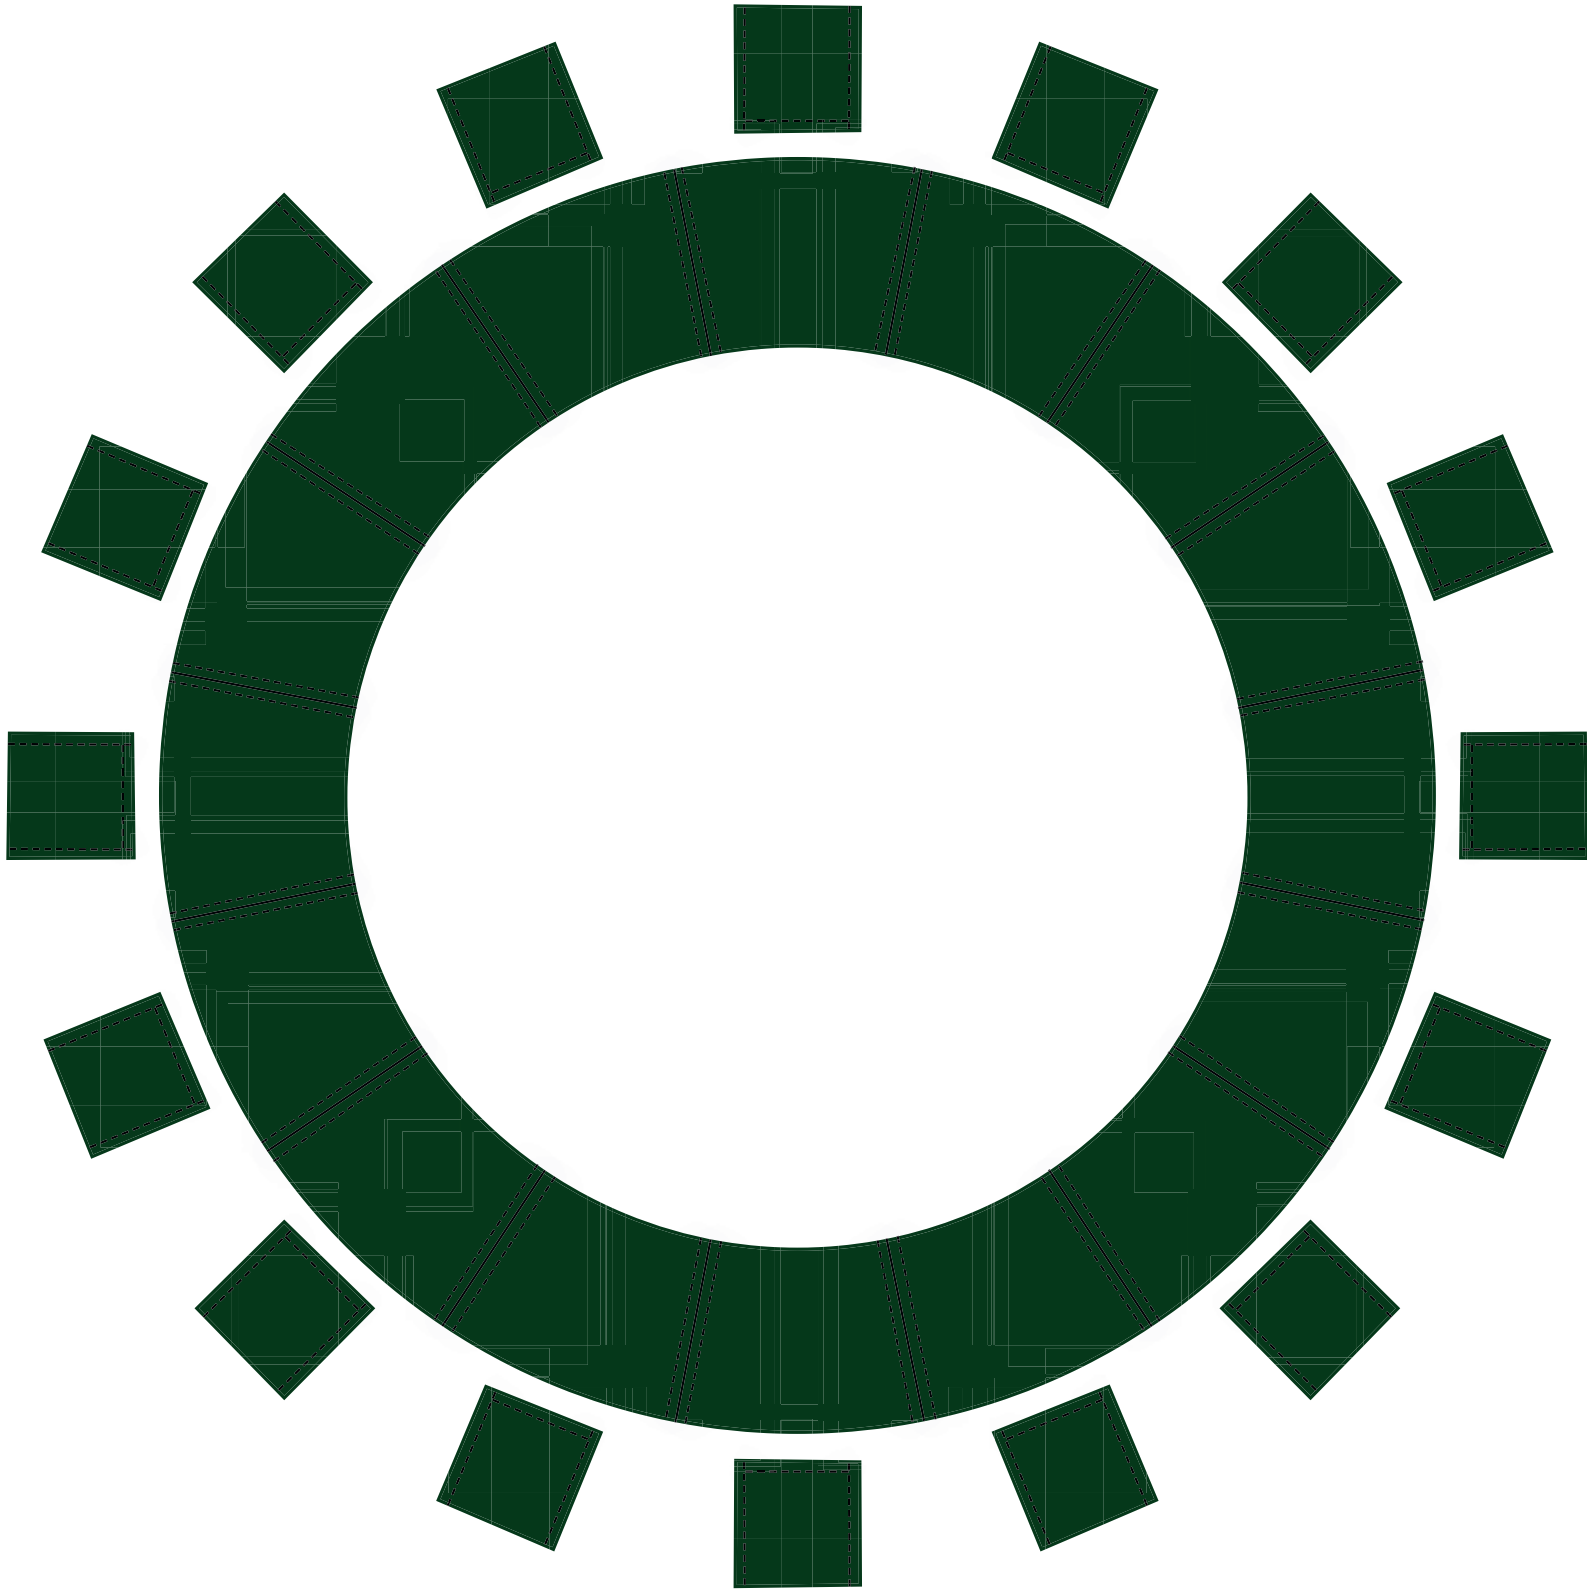

SERIA O FUTEBOL AINDA UM ESPORTE DE MASSA?






EMOÇÕES DA MASSA

QUAL A SUA PRIMEIRA LEMBRANÇA DO FUTEBOL?


SUA PRIMEIRA
LEMBRANÇA DO FUTEBOL?

UMA DAS PRIMEIRAS
LEMBRANÇAS DO FUTEBOL?

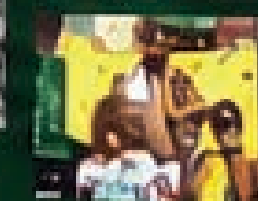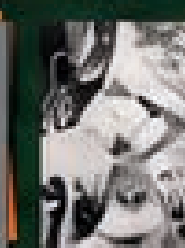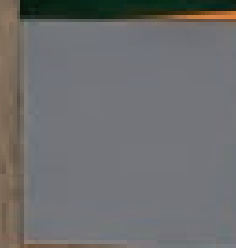

O QUE TE EVOCA QUANDO PENSAMOS FUTEBOL?

O QUE TE EVOCA QUANDO
PENSAMOS FUTEBOL, E NATURALMENTE

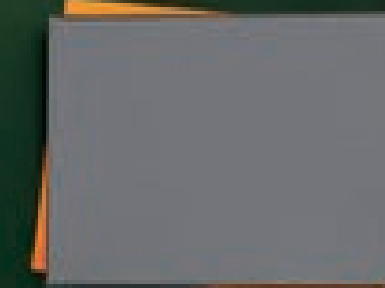

SERIA O FUTEBOL AINDA UM ESPORTE DE MASSA?

REPRESENTAÇÃO DO FUTEBOL COMO ESPORTE DE MASSA






EMOÇÃO DA MASSA

QUAL A SUA PRIMEIRA LEMBRANÇA DO FUTEBOL?

O QUE TE LEMBRADO
PENSAMOS CRIATIVIDADE


O QUE TE LEMBRADO
PENSAMOS FUTURO

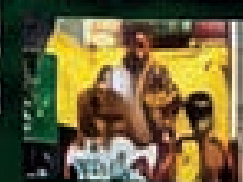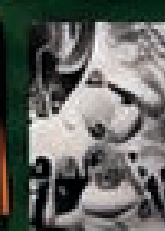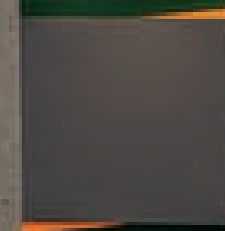

O QUE TE EVOKA QUANDO PENSAMOS FUTEBOL E NATUREZA?


O QUE TE EVOKA QUANDO
PENSAMOS CIDADE E NATUREZA?

O QUE TE EVOKA QUANDO
PENSAMOS FUTURO E NATUREZA?

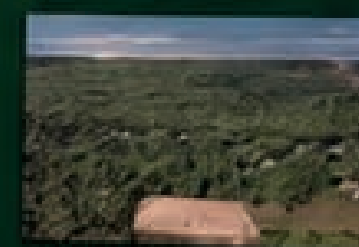


PROPOSTA MOBILIÁRIO
DETALHAMENTO

(NÃO LIBERADO PRA OBRA)

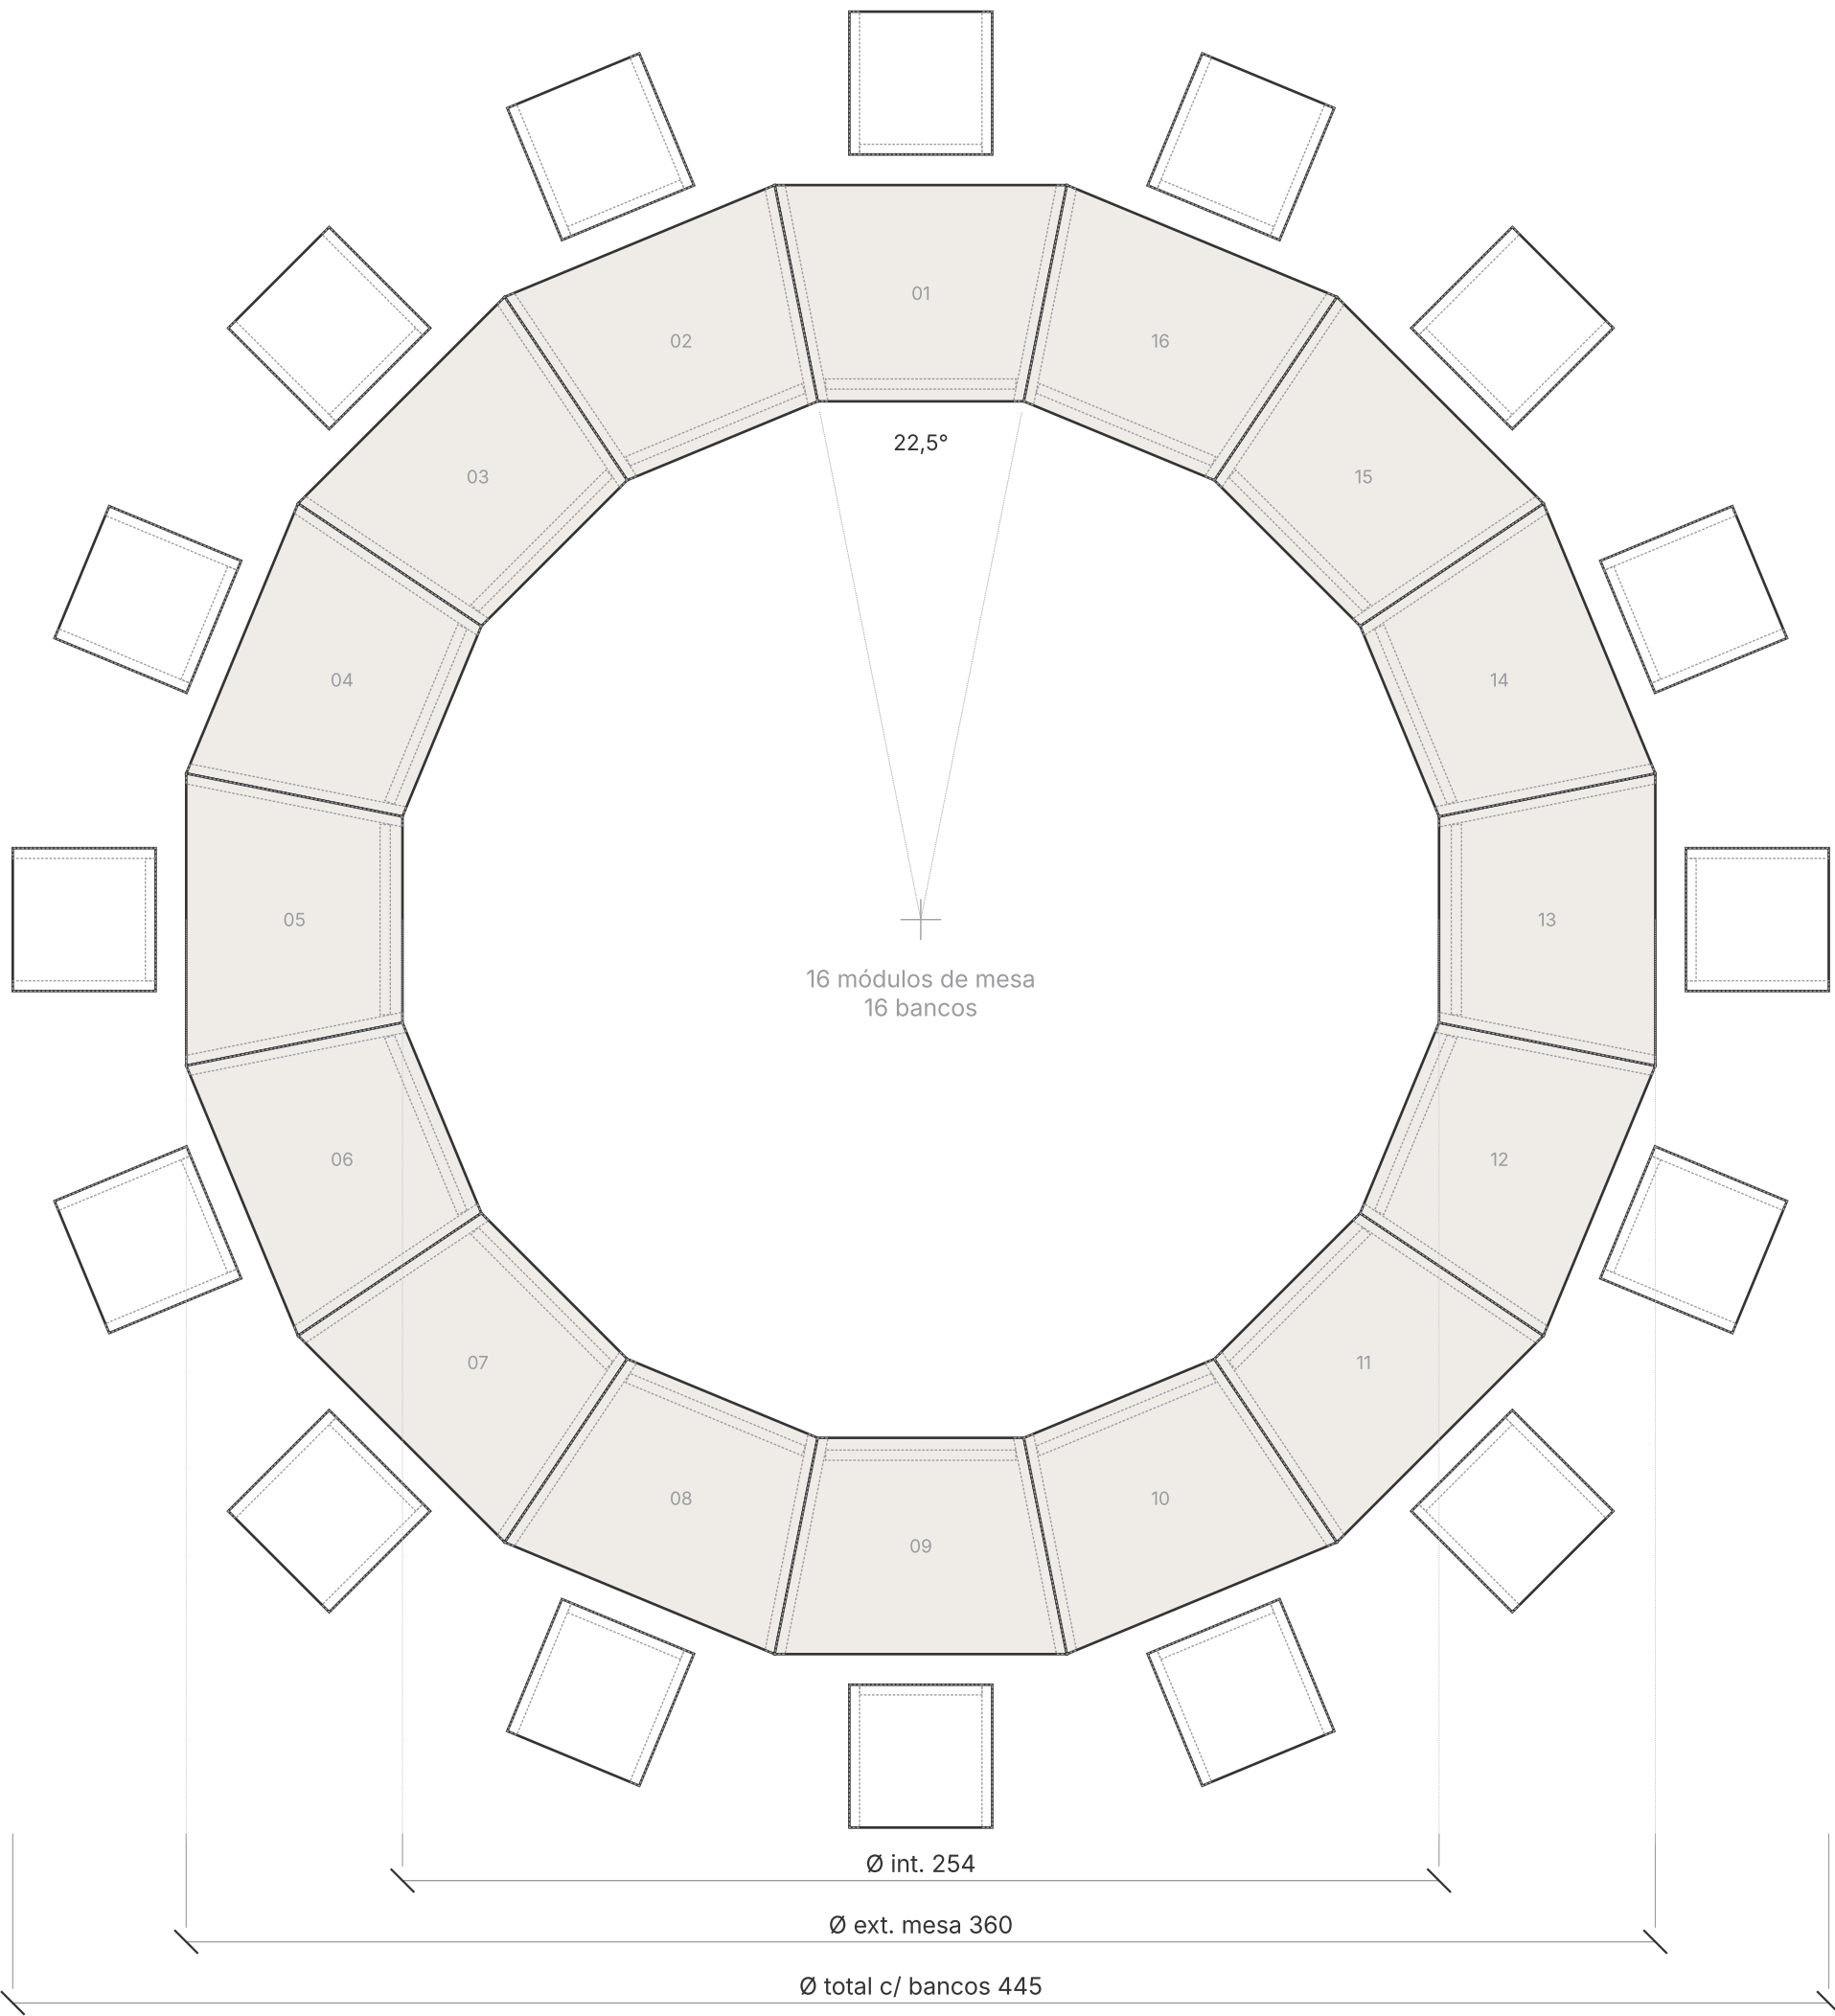


02 Mesa · planta

escala 1:20

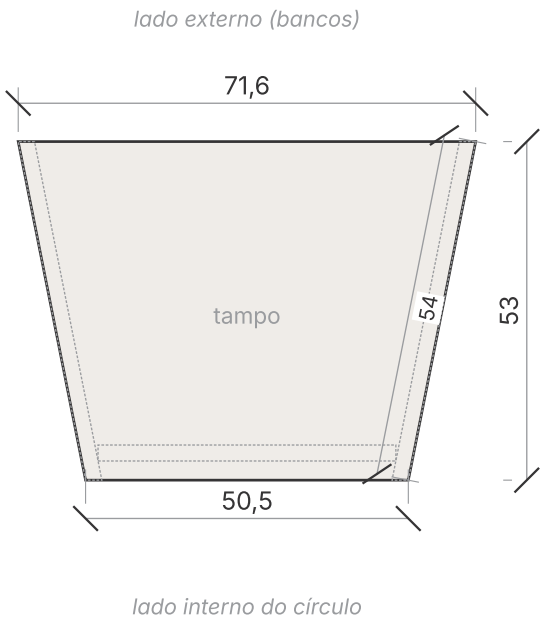


03 Mesa · elevação frontal

escala 1:20

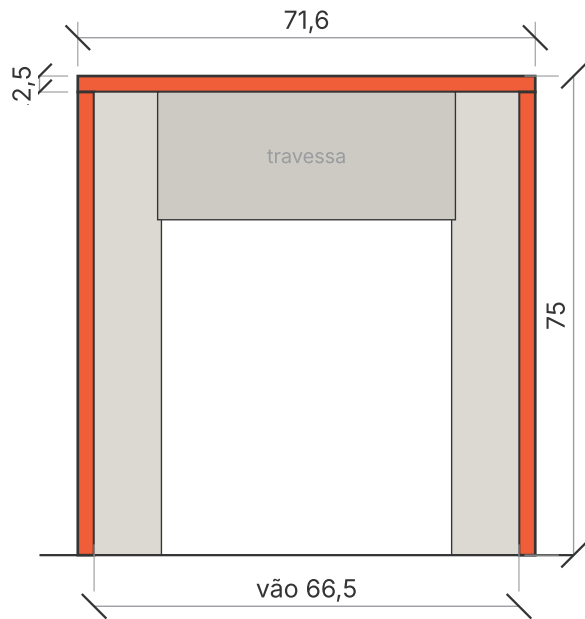


04 Mesa · lateral (VG)

escala 1:20

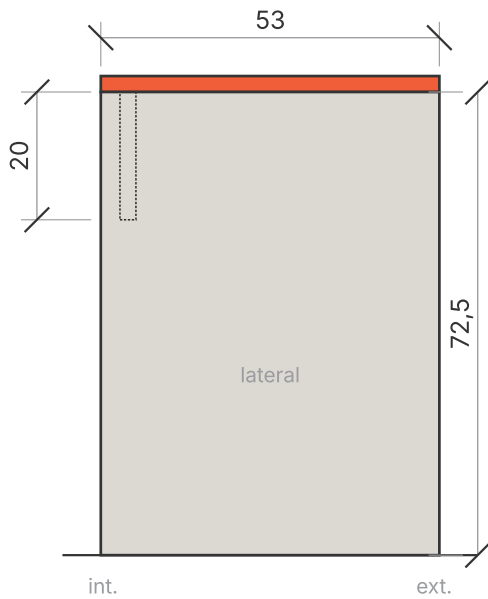


05 Banco · planta

escala 1:20

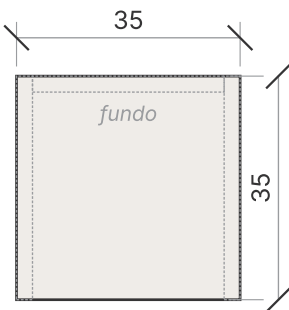


06 Banco · elevação frontal

escala 1:20

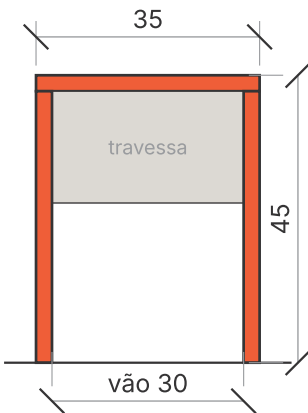


07 Banco · vista lateral

escala 1:20

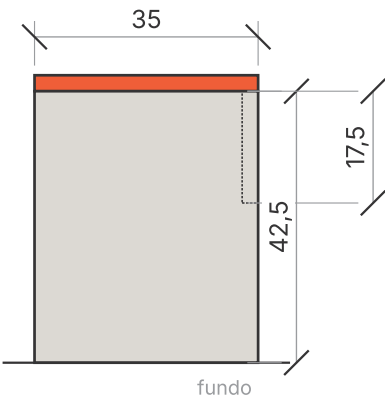

08 Conjunto · corte radial

escala 1:20

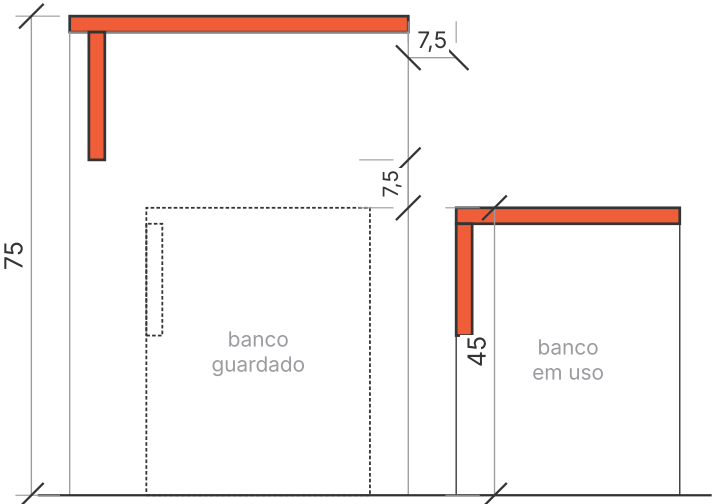

Lista de peças

Peça	Qty	Dimensões (cm)	Obs.
M1 tampo mesa	16	trapézio 71,6 / 50,5 × 53	laterais a 11,25°
M2 lateral mesa	32	54 × 72,5	topos chanfrados 11,25°
M3 travessa mesa	16	46,6 × 20	lado interno, recuo 3 cm
B1 tampo banco	16	35 × 35	esquadro
B2 lateral banco	32	35 × 42,5	esquadro
B3 travessa banco	16	30 × 17,5	entre laterais, no fundo